אדריכלות

לשונית: | שם תכנית: | סטטוס: | מס' פרוייקט:

763-1 - NX-R-L04-A

שם הפרוייקט:

מכללת בראודה

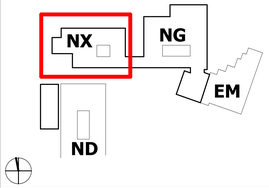

שם התכנית:

רשימת ריהוט4 -מערכות NX הושבה

תאריך: 15.5.24	קנ"מ: 1 : 25	אדר'כל אחראי: טוני בוריבקר
סטטוס: למכרז	שם קובץ: 763-1-A-A	נבדק ואושר ע"י: חיים קהת

אדריכלים
מנספלד-קהת
שד' ז'בוטינסקי 38, רמת גן, מיקוד 5250108 | טל: 04-8571114 | fax: 04-8571115
מודל'נבא , המסגר 64, המחה, מ. בנימינה | architects@mansfeld-kehat.co.il

04
29.5.25

עדכונים:

מהדורה	תאריך	מהות השינוי	חתימה
01	21.1.25	הוצאת מכרז ריהוט לעיון	טוני
02	28.1.25	NX מכרז ריהוט לעיון	טוני
03	20.4.25	NX הוצאת מכרז ריהוט	טוני
04	29.5.25	NX הוצאת מכרז ריהוט	טוני

- קיר בטון קיים
- קיר בטון חדש
- קיר בלוק בטון
- קיר בלוק גבס אשבוכ עמיד מים
- מחיצות קלות
- קירות/מחיצות עמידי אש
- פריט גרוטאי (N 001)
- פריט אלומיניום (A 001)
- פריט מסגרות (M 001)
- נגר פורות (W-00)
- נגר רצפה (F-00)
- נגר תקרה (C-00)
- דלת אש (ד.א)
- דלת אש אור (ד.א.צ)
- השלמת טיחה בהיקף המשקוף
- דיות בהכלה
- מספר חדר (100)
- ראה חתך: מספר גיליון (1 / SE)
- ראה חזיתי: מספר גיליון (E-E01-A)
- ראה עמוד: מספר גיליון (AB E-E01-A)

תכנון: טוני בוריבקר
שרטט: טוני בוריבקר
בדיקה בהתאלך: חיים קהת
בדיקה סופית: חיים קהת

ISO 9001:2015
מערכת ניהול איכות מאושרת

המבצע אחראי לבדיקת התכנית ולהתאמתן במקום , על המבצע לבקר את כל המידות ועל כל טעות או אי התאמה עליו להודיע למתכנן
אין לקבוע מידות ע"י מדידה בשרטוט

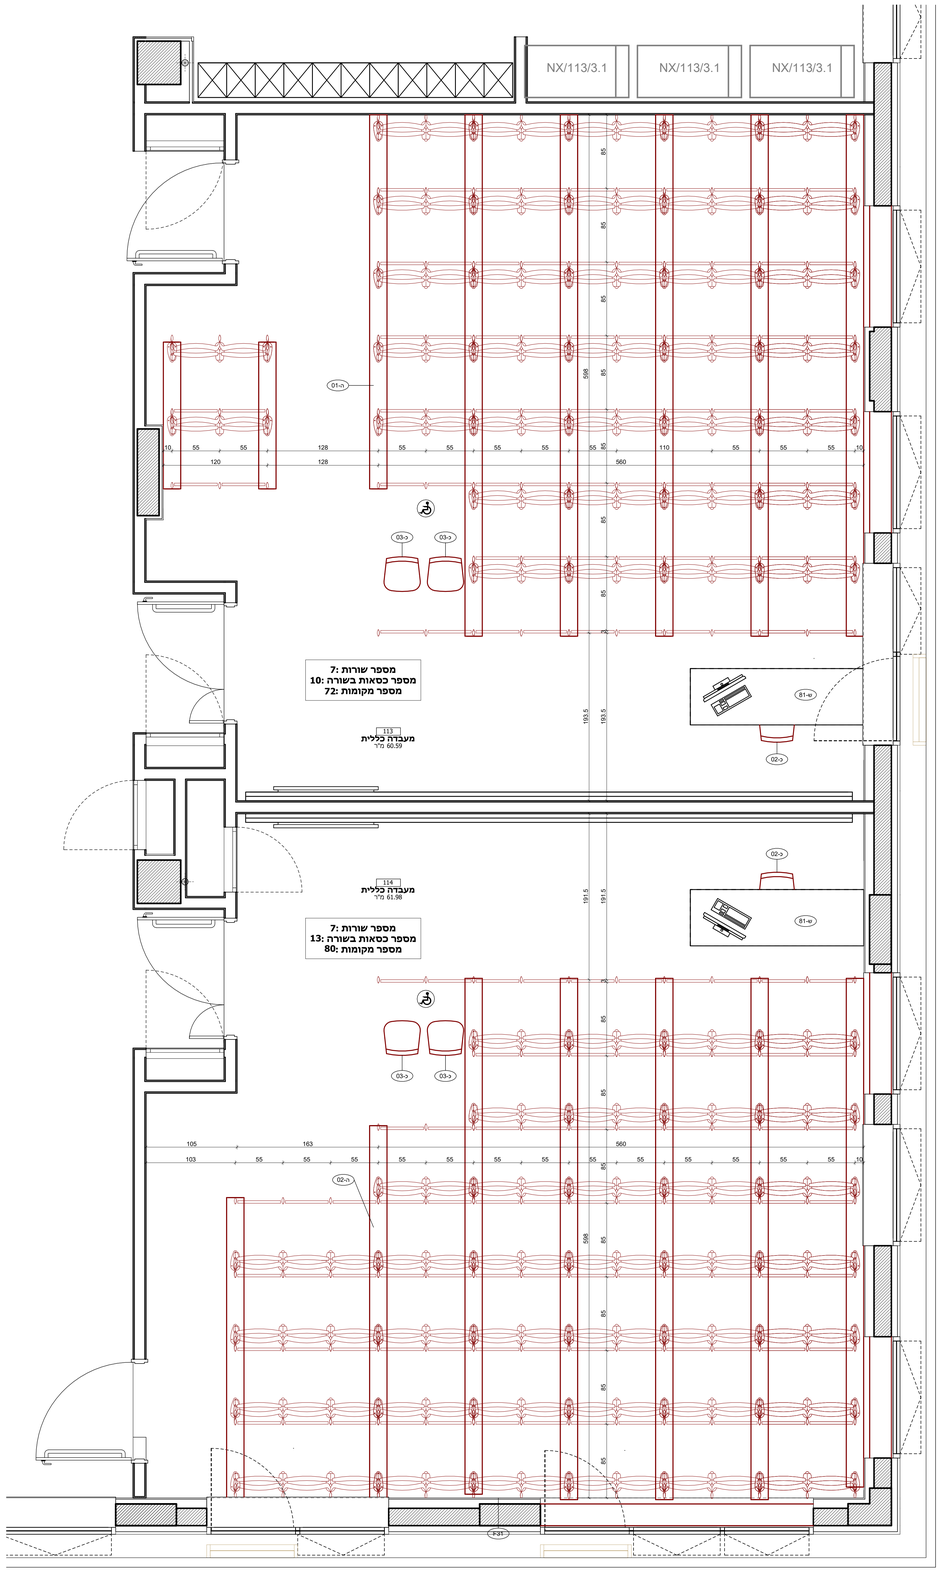

קומה1
1 : 25

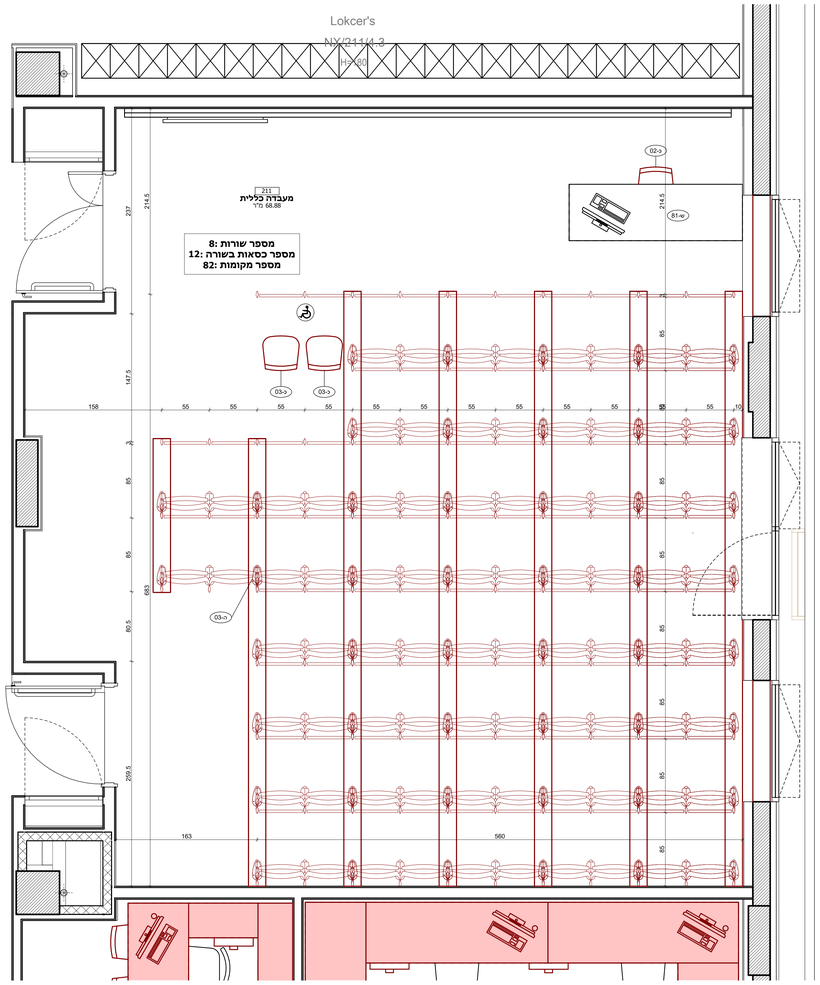

קומה2
1 : 25

רשימת ריהוט -מערכות הושבה NX

בנין	כמ פריט	מס' פריט	שם פריט	שרל"ד	דגם*	מיקום	מס' מושבים
NX	R	ה-01	מערכת הושבה מעוגנת לרצפה /גרירת ללא עיגון לרצפה	Aresline	Omnia Evolution	חדר113	72
NX	R	ה-02	מערכת הושבה מעוגנת לרצפה /גרירת ללא עיגון לרצפה	Aresline	Omnia Evolution	חדר114	80
NX	R	ה-03	מערכת הושבה מעוגנת לרצפה /גרירת ללא עיגון לרצפה	Aresline	Omnia Evolution	חדר211	82

*שם הצבע והדגם יהיה כרשום בטבלה ! או שו"ע, מס' הכסאות המדויק בכל כיתה יקבע בשלב הביצוע.