ארכיבלות

לשונית: | שם תכנית: | סטטוס: | מס' פרויקט:

763-1 - NG-R-P03-D

שם הפרויקט:

מכללת בראודה

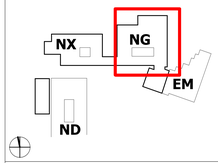

שם התכנית:

תכנית ריהוט - קומהצפון NG

תאריך: 15.5.24	קנ"מ: 1 : 50	אדריכל אחראי: טוני ברויבקר
סטטוס: למכרז	שם קובץ: 763-1-A-A	בכבוד נאמר ע" י: חיים קהת

אדריכלים
מנספלד-קהת
שד' ראש"ל 7ת, קומה3 מגדל מבצא, 3P building, 11ת.ד. 04-8571114, 04-8571115 tel
architects@mansfeld-kehat.co.il

03
עדכונים: 25.1.26

מהדורה	תאריך	מהות השינוי	חתימה
01	21.1.25	הוצאת מכרז ריהוט לעיון	טוני
02	21.12.25	NG הוצאת מכרז ריהוט למכללה	טוני
03	25.1.26	NG הוצאת מכרז ריהוט למכללה	טוני

- קיר בטון כיים
- קיר בטון חיצוני
- קיר בלוק בטון
- קיר בלוק גבס אוכבד עמיד מים
- מחיצת קלת
- קיר/מחיצת עמידי אש
- פריט גוריות
- פריט אלומיניום
- פריט מפורחת
- נגר מרחת
- נגר רעפה
- נגר חקרה
- דלת אש
- דלת אש ארוכ
- השלמת שיקה בהיקף המשקוף
- דיית בלוה
- מספר חדר
- מספר חדר
- ראה חתך
- ראה מדרגות

תכנון: נאור ברויבקר
שרטוט: נאור ברויבקר
בדיקה בתחילת: חיים קהת
בדיקה סופית: חיים קהת

ISO 9001:2015

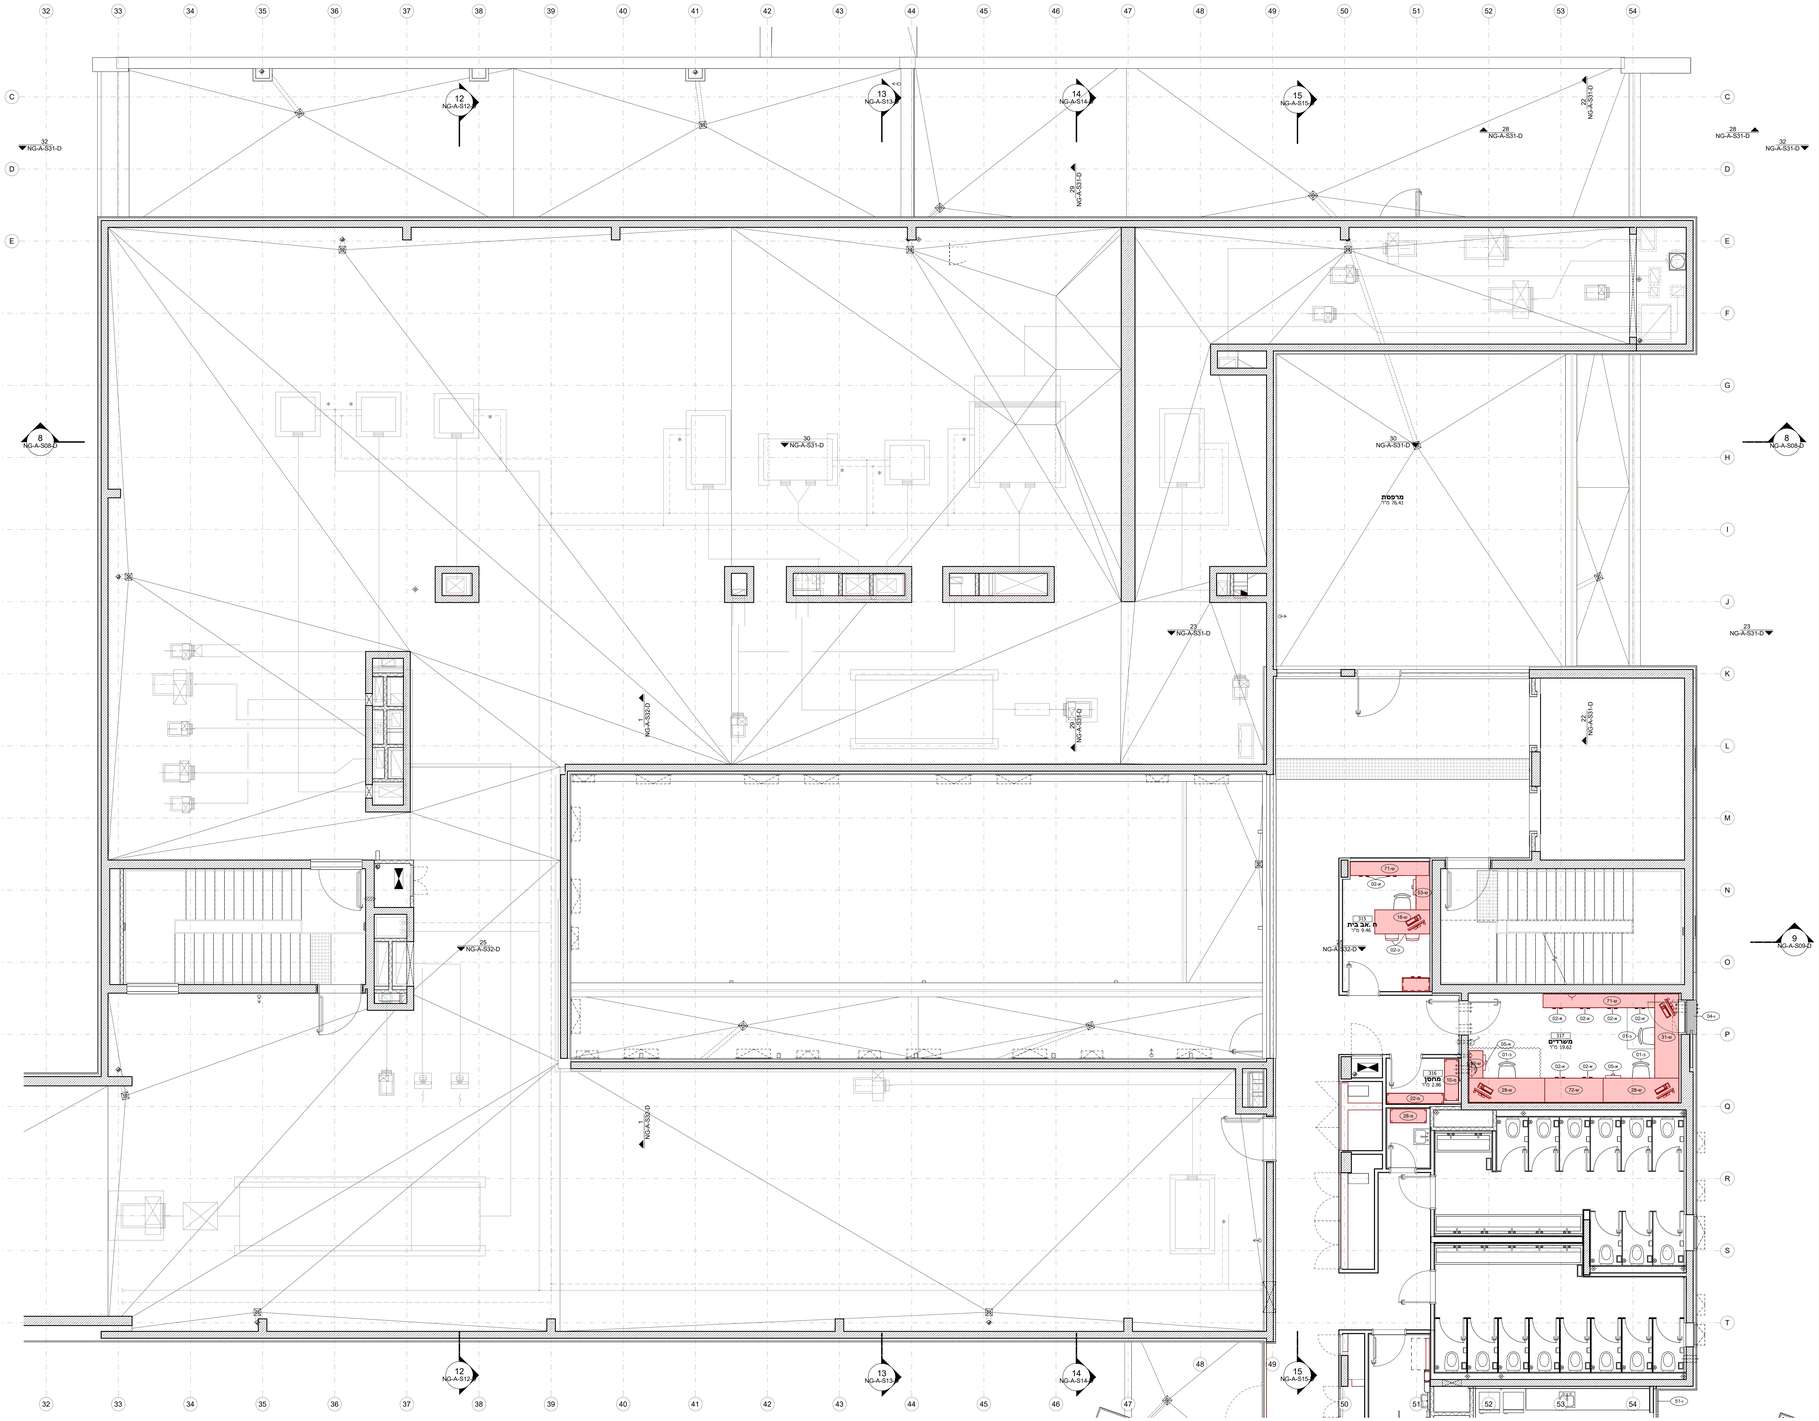

המבנא אחראי לבדיקת הסכנות הלהאמתן במקום , על המבנא לבקר את כל הפרטים ועל כל טעות או אי התאמה עליו להודיע למתכנן
אין לקנות מידות ע" מדידה בשרטוט