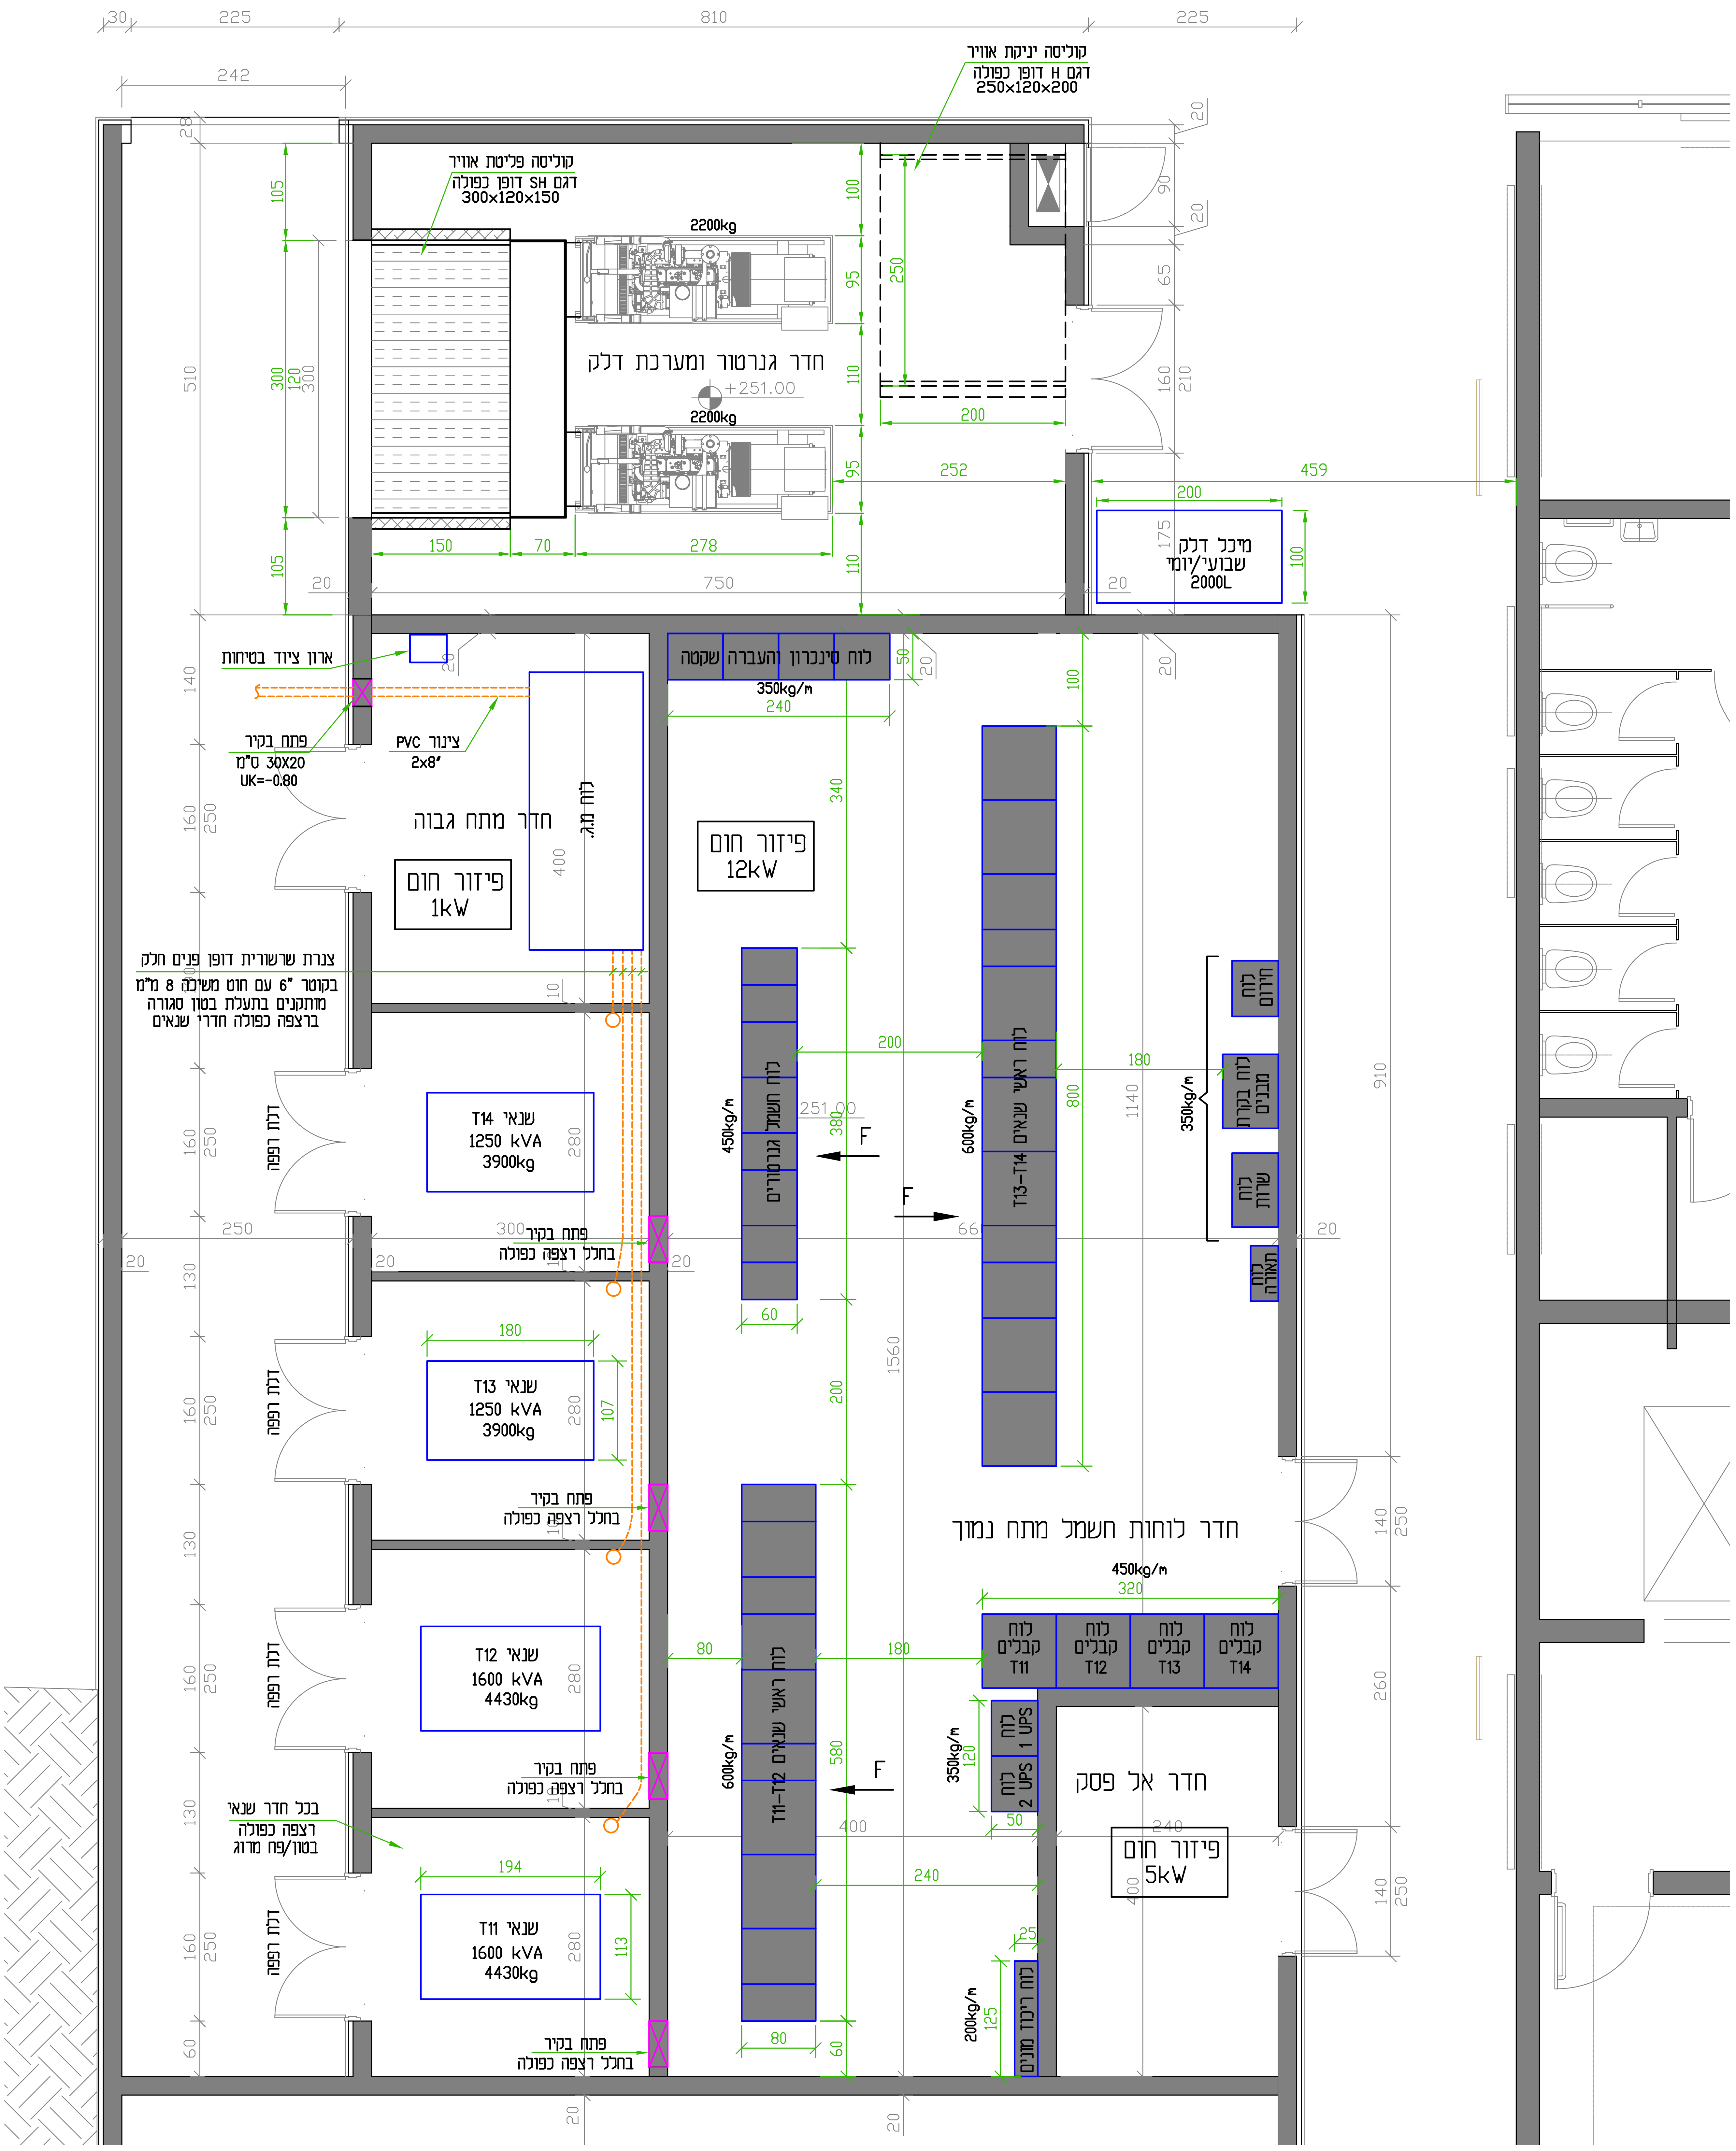
קוליסה יניקת אוויר
דגם H דופן כפולה
250x120x200
קוליסה פליטת אוויר
דגם SH דופן כפולה
300x120x150
2200kg
חדר גנרטור ומערכת דלק
+251.00
2200kg
מיכל דלק
שבועי/יומי
2000L
ארון ציוד בטיחות
פתח בקיר
30X20 ס"מ
UK=-0.80
PVC צינור
2x8"
חדר מתח גבוה
פיזור חום
1kW
לוח מ.ג.
לוח סינכרון והעברה שקטה
350kg/m
פיזור חום
12kW
צנרת שרשורית דופן פנים חלק
בקוטר 6" עם חוט משיכה 8 מ"מ
מותקנים בתעלת בטון סגורה
ברצפה כפולה חדרי שנאים
דלת רפפה
שנאי T14
1250 kVA
3900kg
פתח בקיר
בחלל רצפה כפולה
שנאי T13
1250 kVA
3900kg
שנאי T12
1600 kVA
4430kg
בכל חדר שנאי
רצפה כפולה
בטון/פח מרוג
שנאי T11
1600 kVA
4430kg
450kg/m
לוח חשמל גנרטורים
600kg/m
לוח ראשי שנאים T13-T14
350kg/m
לוח חירום
לוח בקרת מבנים
לוח שרות
לוח תאורה
F
חדר לוחות חשמל מתח נמוך
450kg/m
לוח קבלים T11
לוח קבלים T12
לוח קבלים T13
לוח קבלים T14
600kg/m
לוח ראשי שנאים T11-T12
350kg/m
לוח UPS 1
לוח UPS 2
חדר אל פסק
פיזור חום
5kW
200kg/m
לוח ריכוז מונים
30
225
810
225
242
510
300
120
105
750
150
70
278
252
459
200
175
1560
1140
910
20

מס' פרוייקט : JOB NO. :	PROJECT NAME : שם הפרוייקט :
2056	אורט בראודה האקדמית להנדסה
מס' תכנית : DWG. NO. : 2056-M-L-001	DRAWING NAME : שם התכנית : תחנת מיתוג והשנאה תוכנית דרישות בניה מערך ציוד
קובץ קונטור : FILE CONT :	

LAST REV. : מהדורה :
P2
03.11.22
למכרז

SCALE : קנ"מ : 1:50

גליון : A2

	שם NAME	תאריך DATE	חתימה SIGN.
תכנן/DES.	T.D	30.12.21	
שרטט/DRW.	R.L.	30.12.21	
בדק/CHCK.	T.D	30.12.21	
אישר/APR.	Y.L.	30.12.21	

FILE NO. : שם קובץ : 2056-M-L-001

מס' ISSUE	תאריך DATE	תאור DESCRIPTION	תכנן DES.	אישר CKD
P2	03.11.22	עדכון למכרז	A.B.	Y.L.
P1	17.07.22	למכרז	A.B.	Y.L.

TEL : 04-8201494/5 : טל'
FAX : 04-8201496 : פקס
E MAIL: plot@shtadlan.com
שתדלן את לייבו
הנדסת חשמל בע"מ