
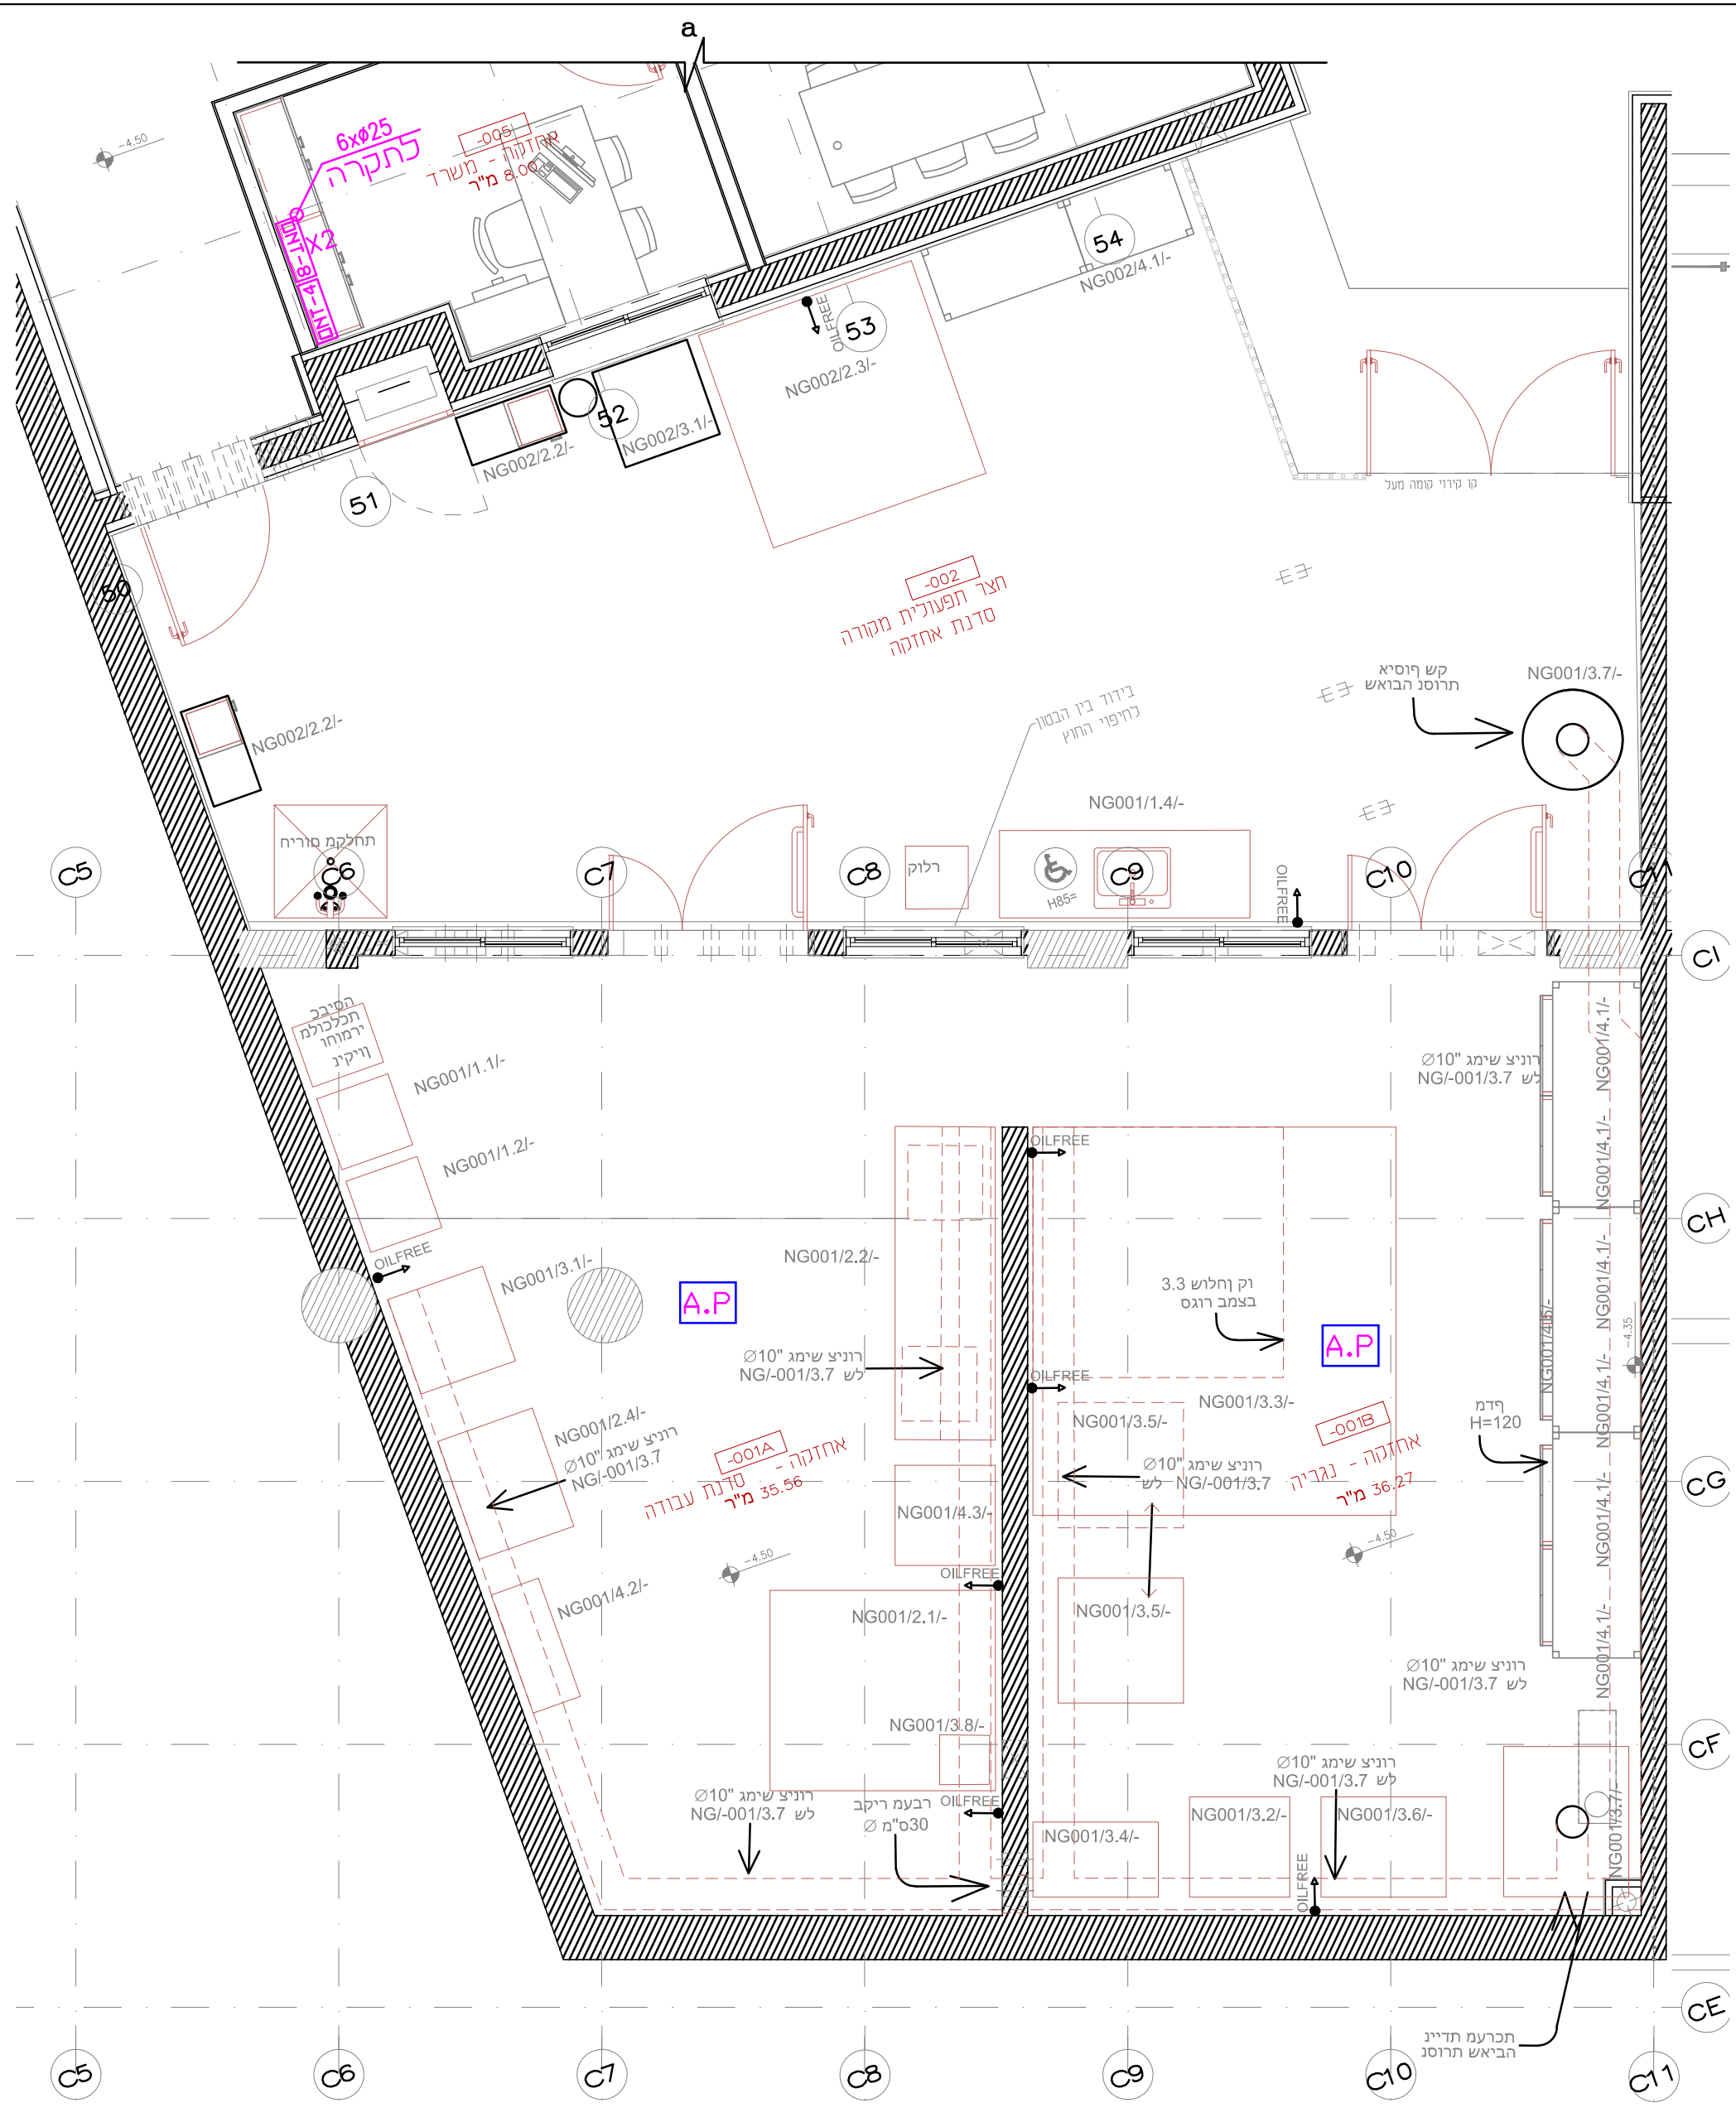


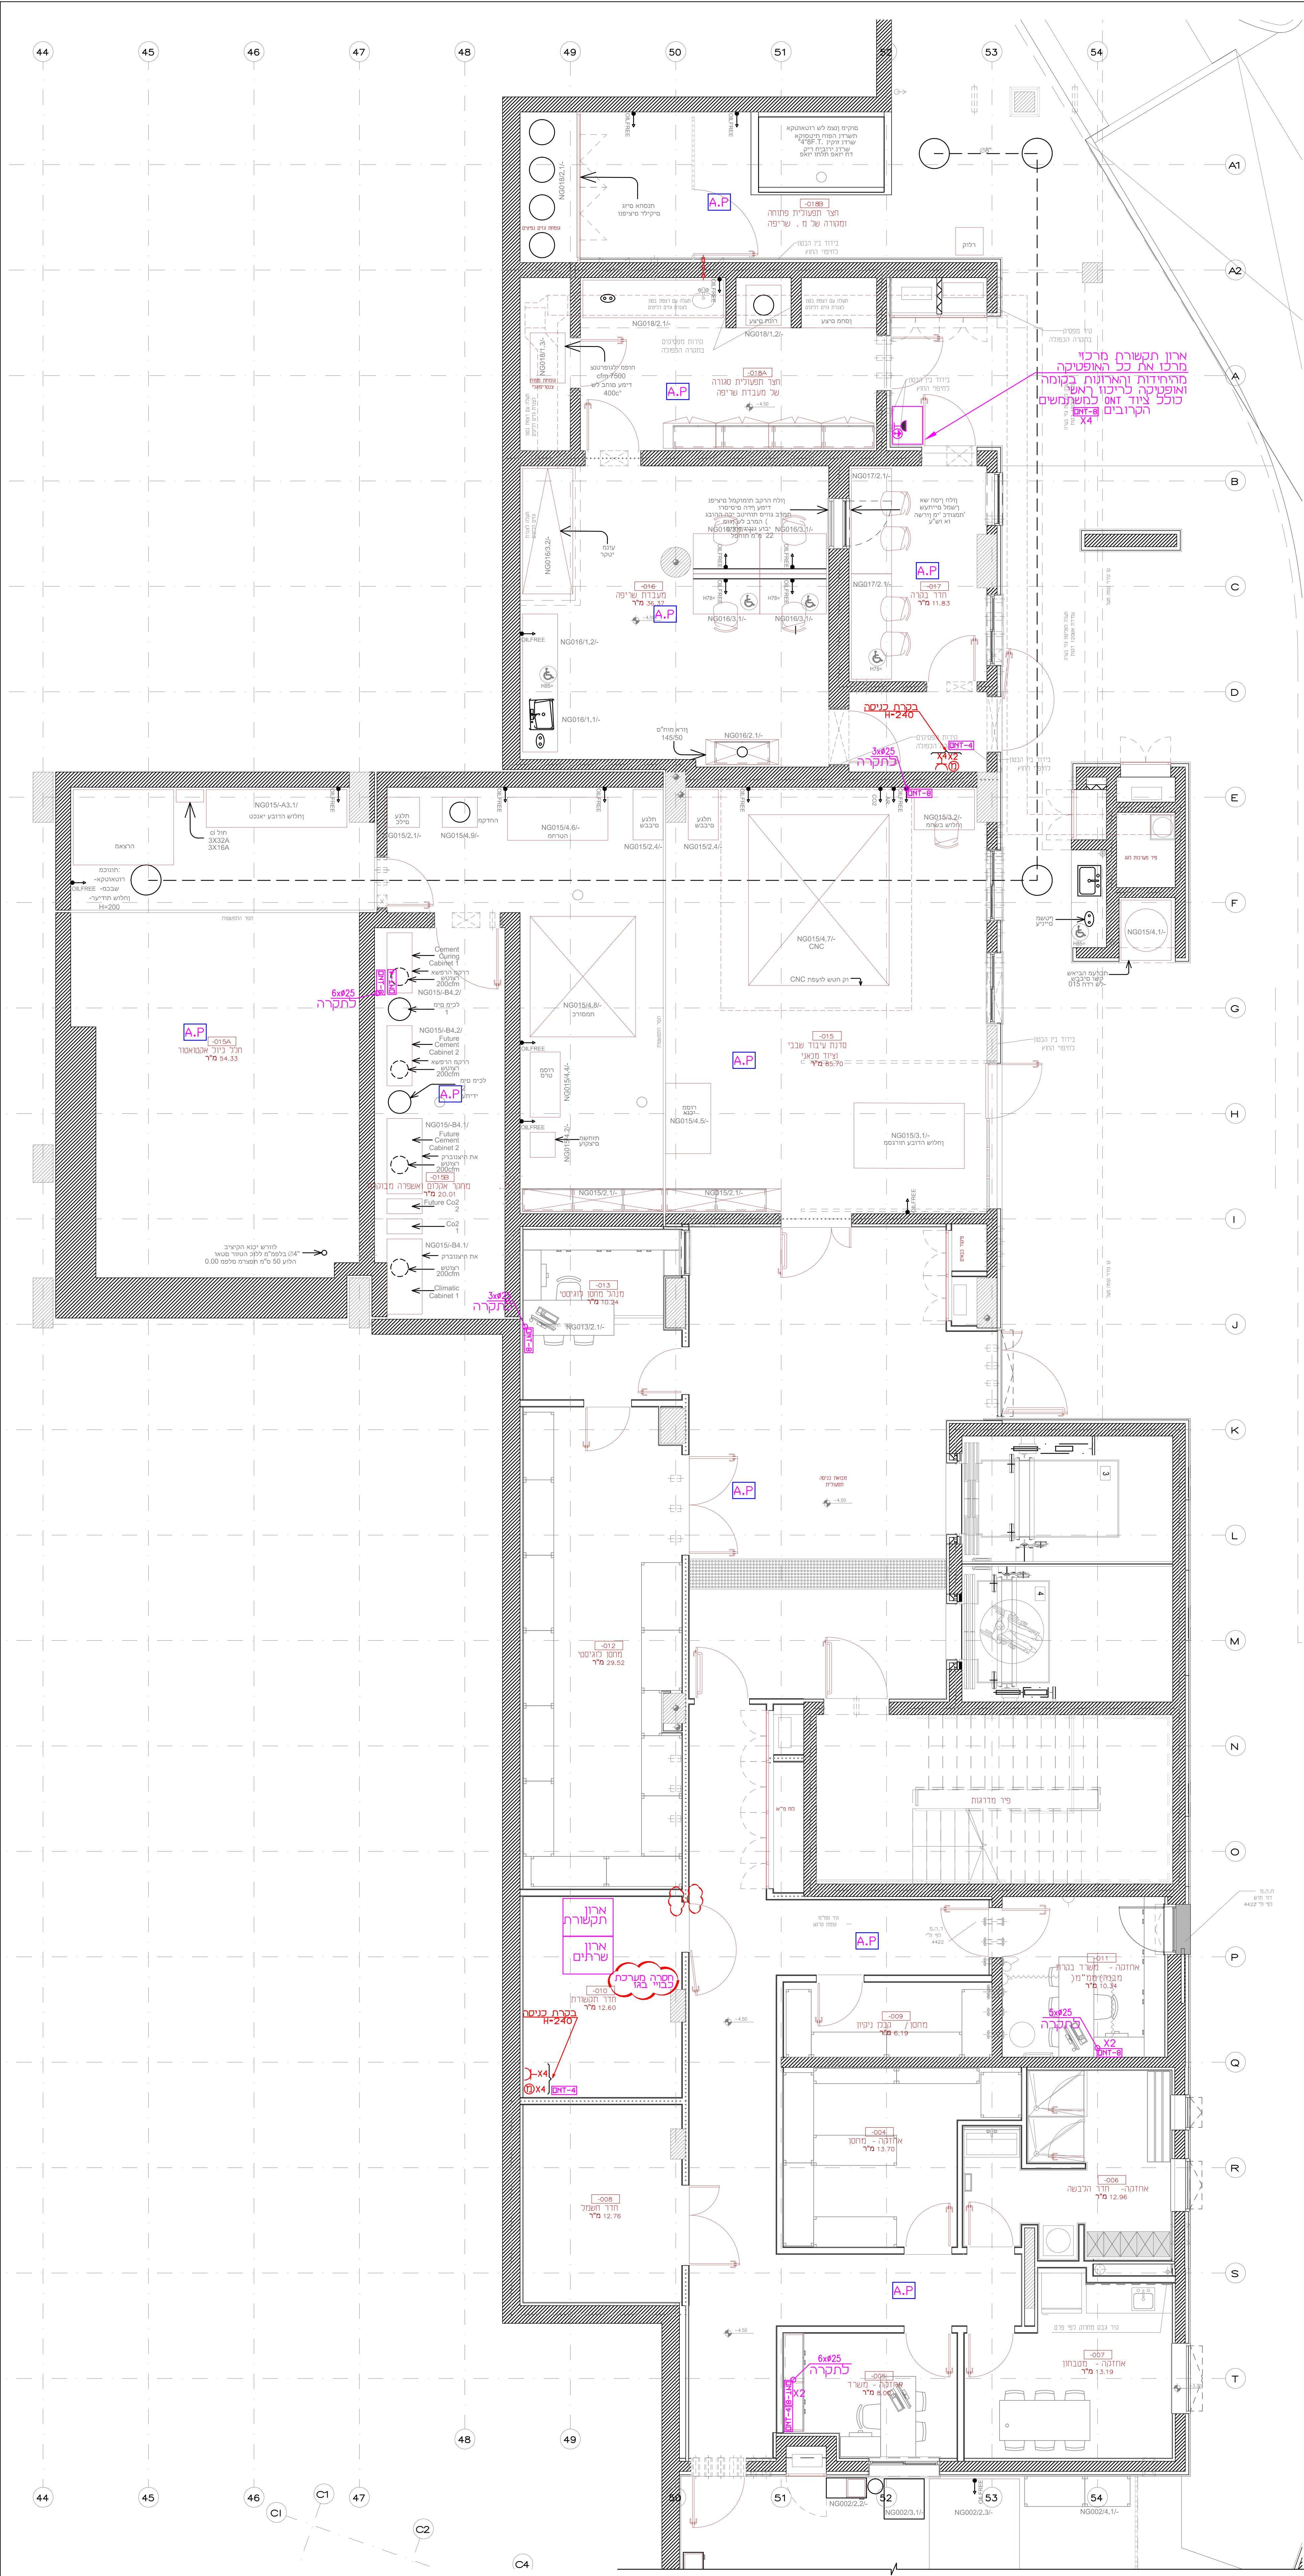

ק. מרתף
דרום

מקרא:


שם הפרויקט:				שם המערכת:			
2056-NG-L-065				נגין NG			
