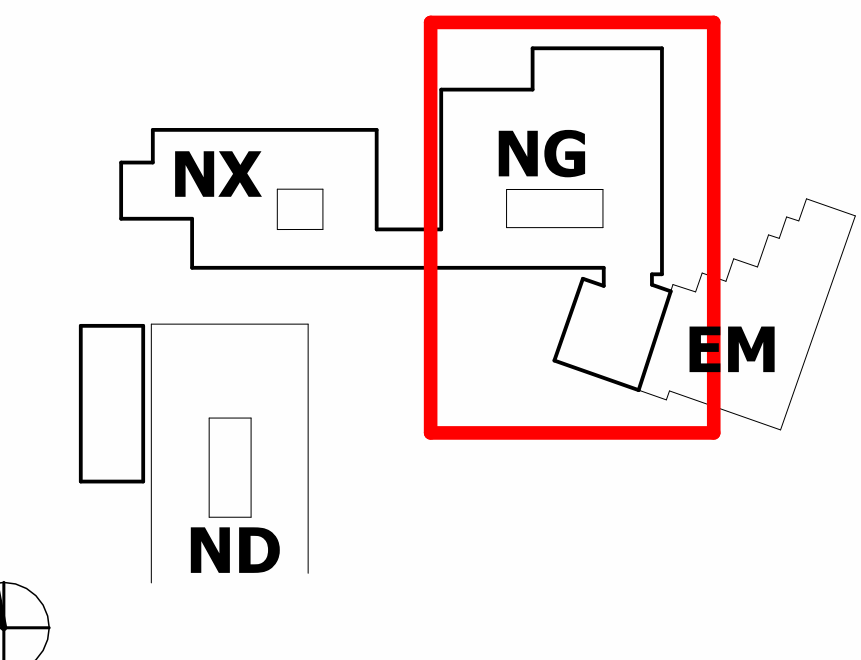




 
 
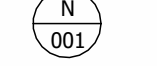
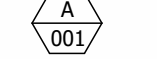
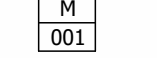
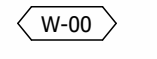
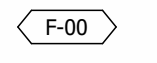
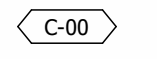
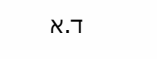
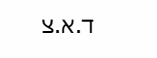
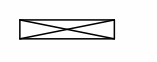
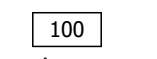
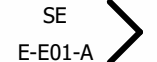
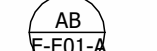
רשימת ריהוט 3-שולחנות NG

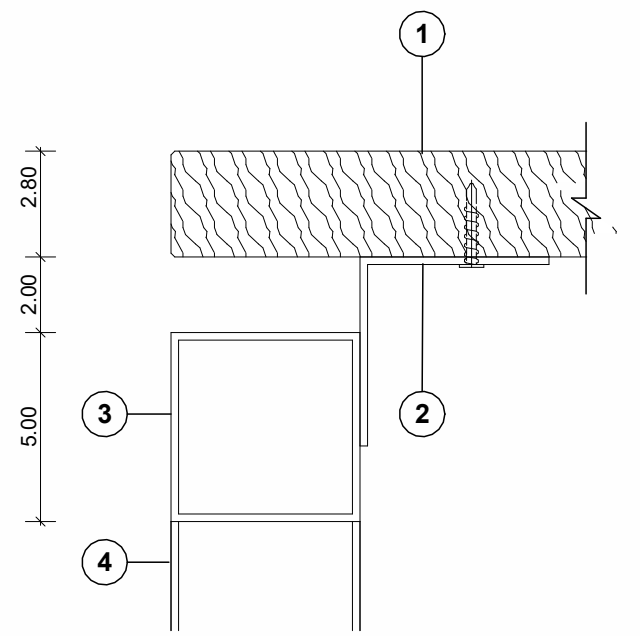
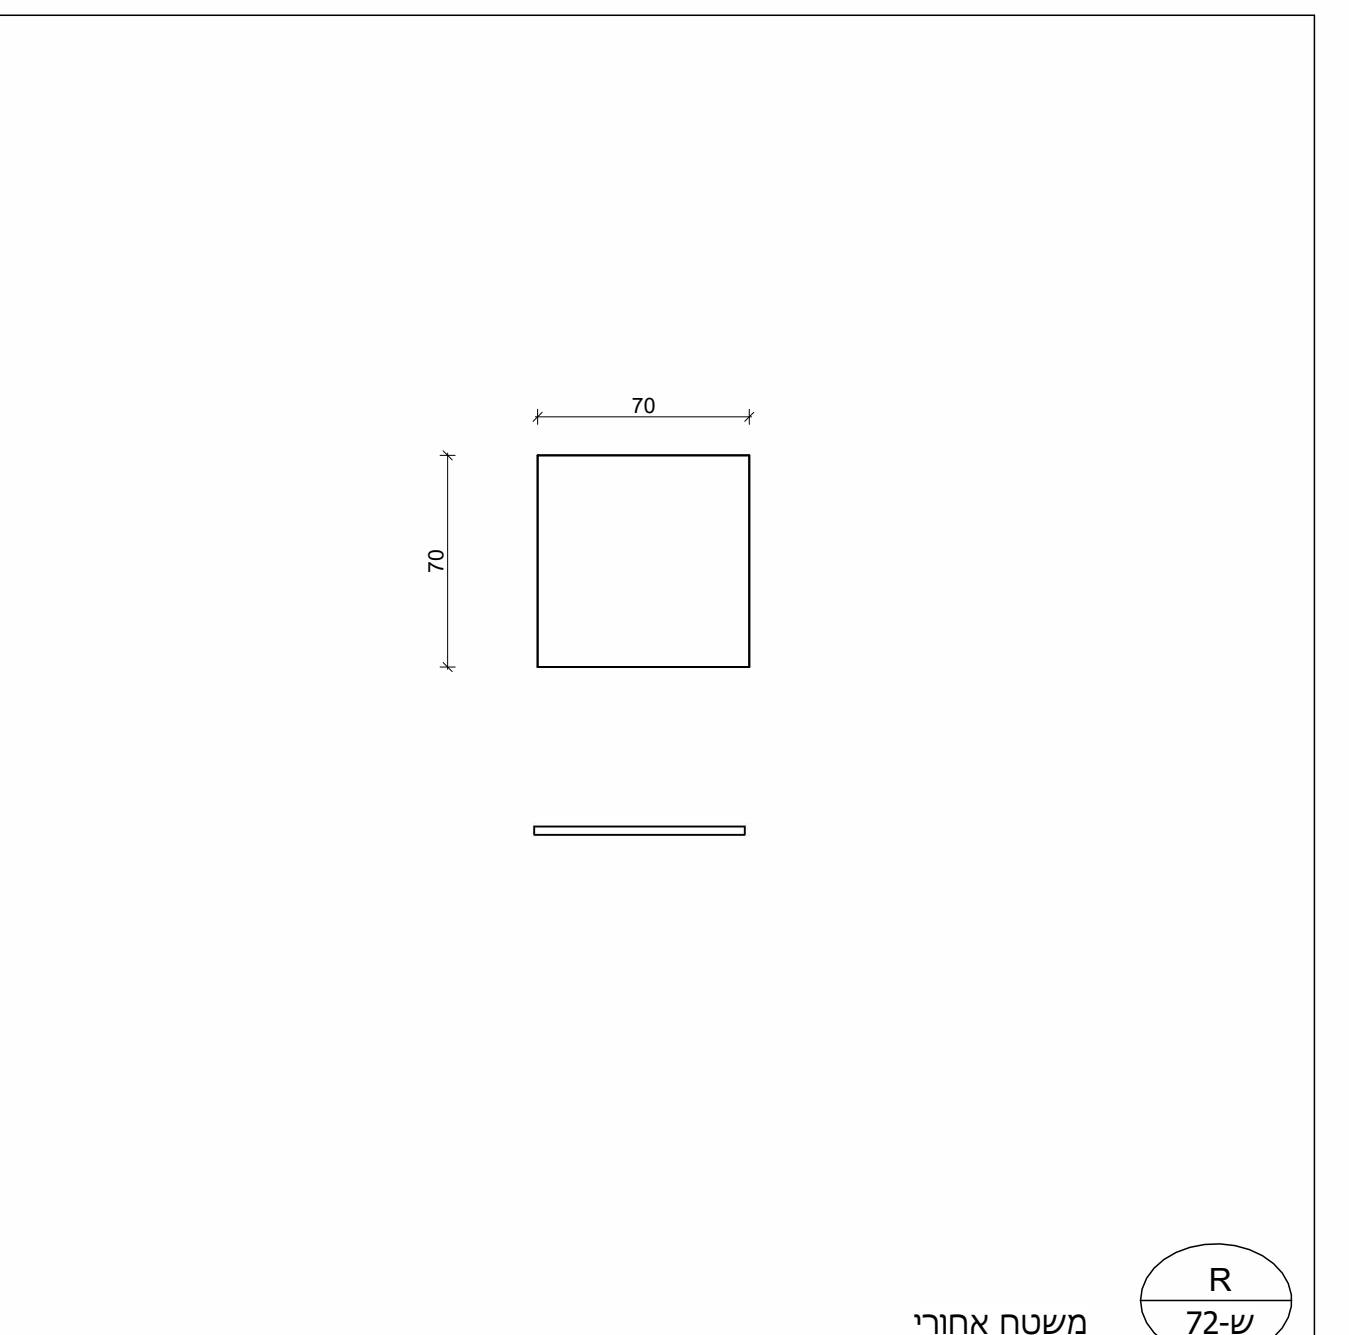
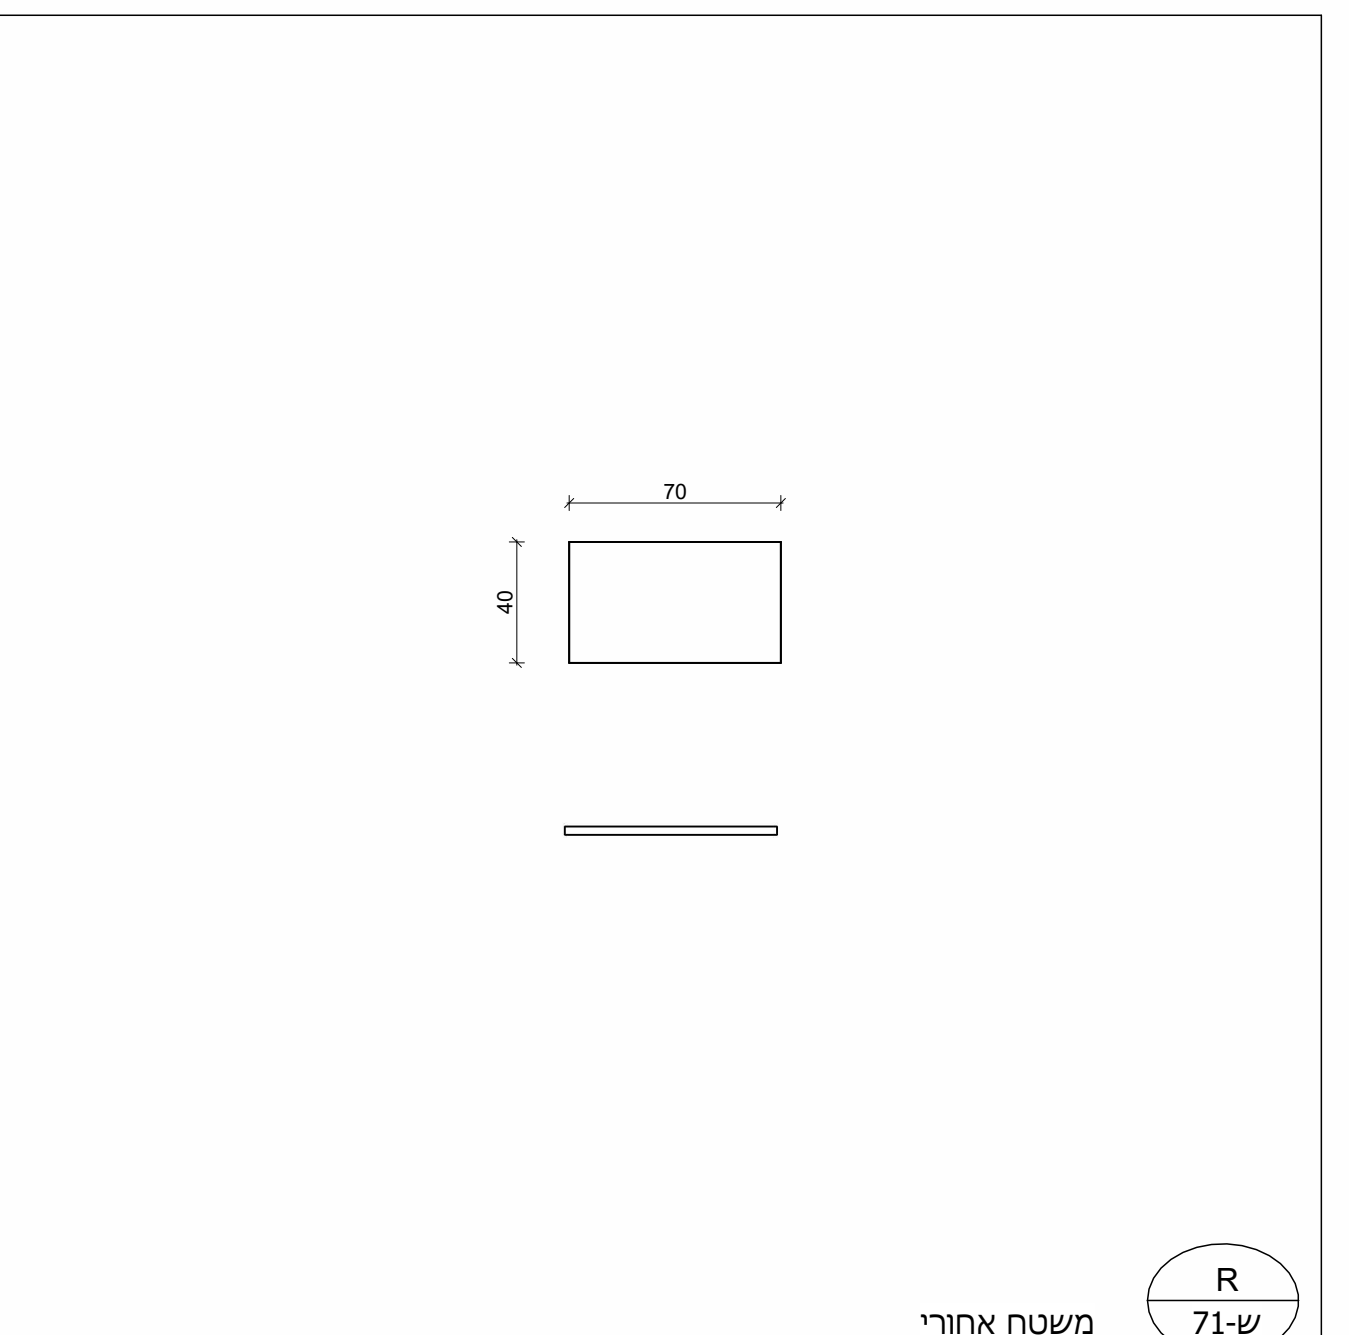
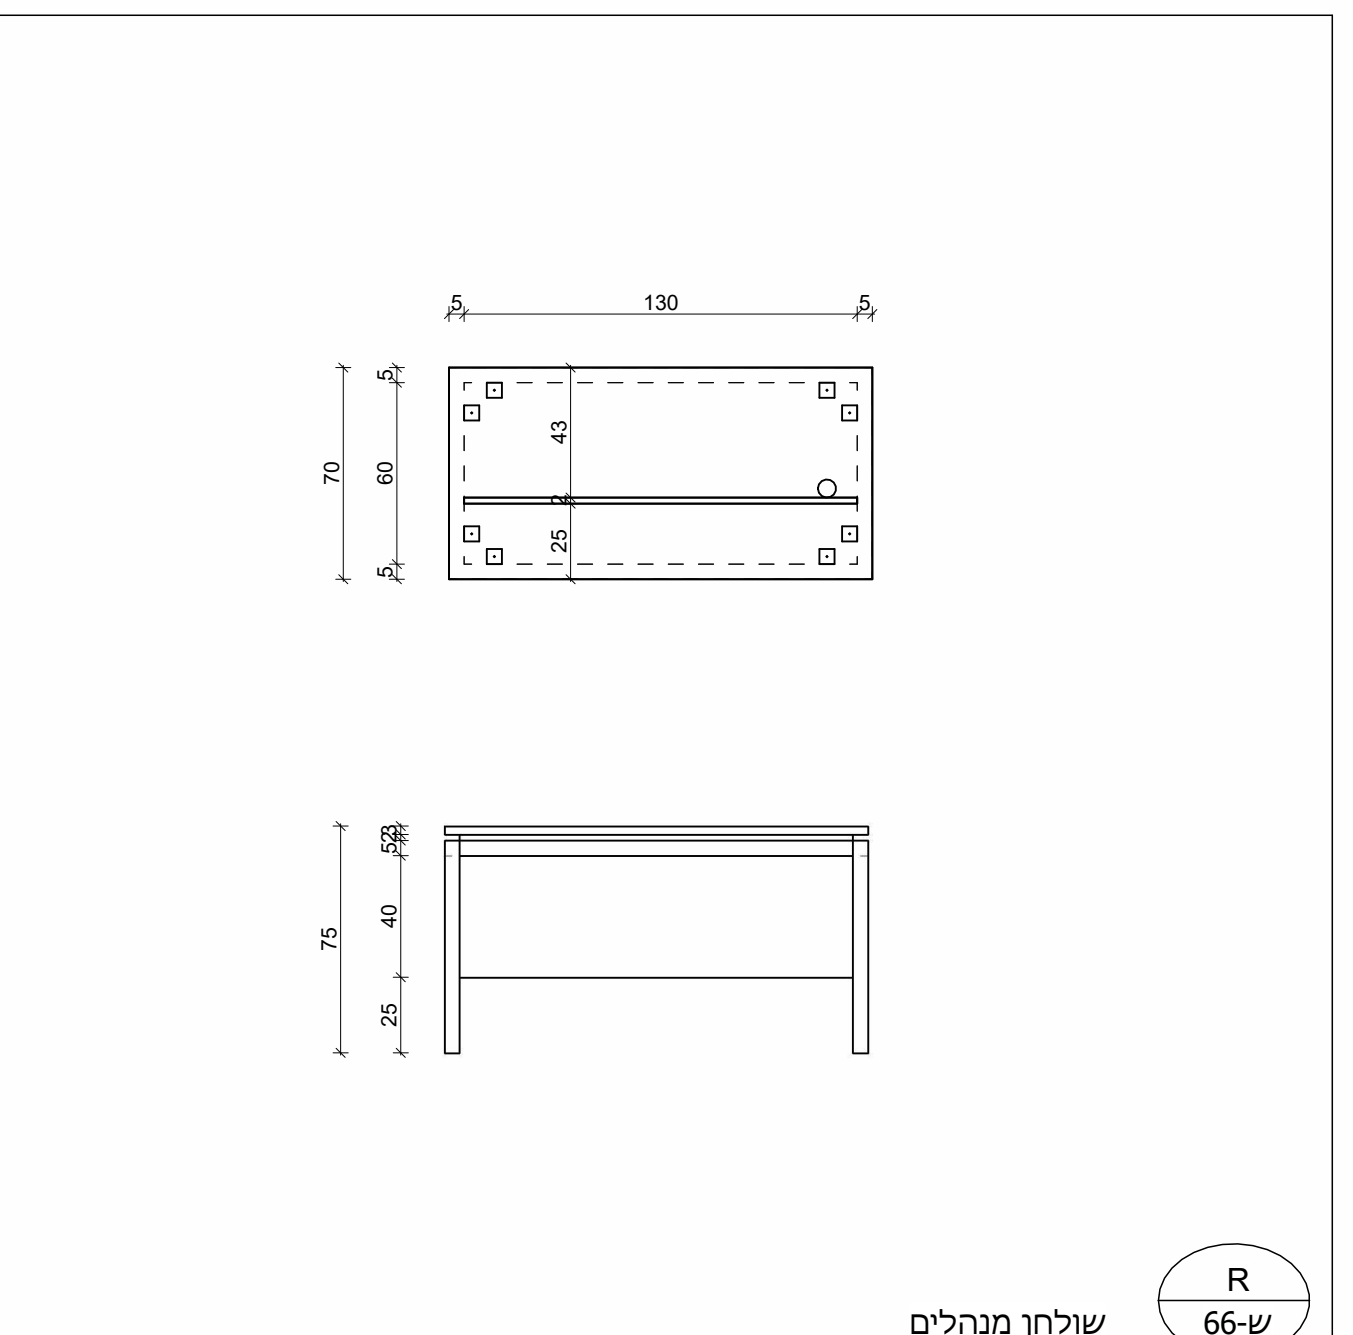
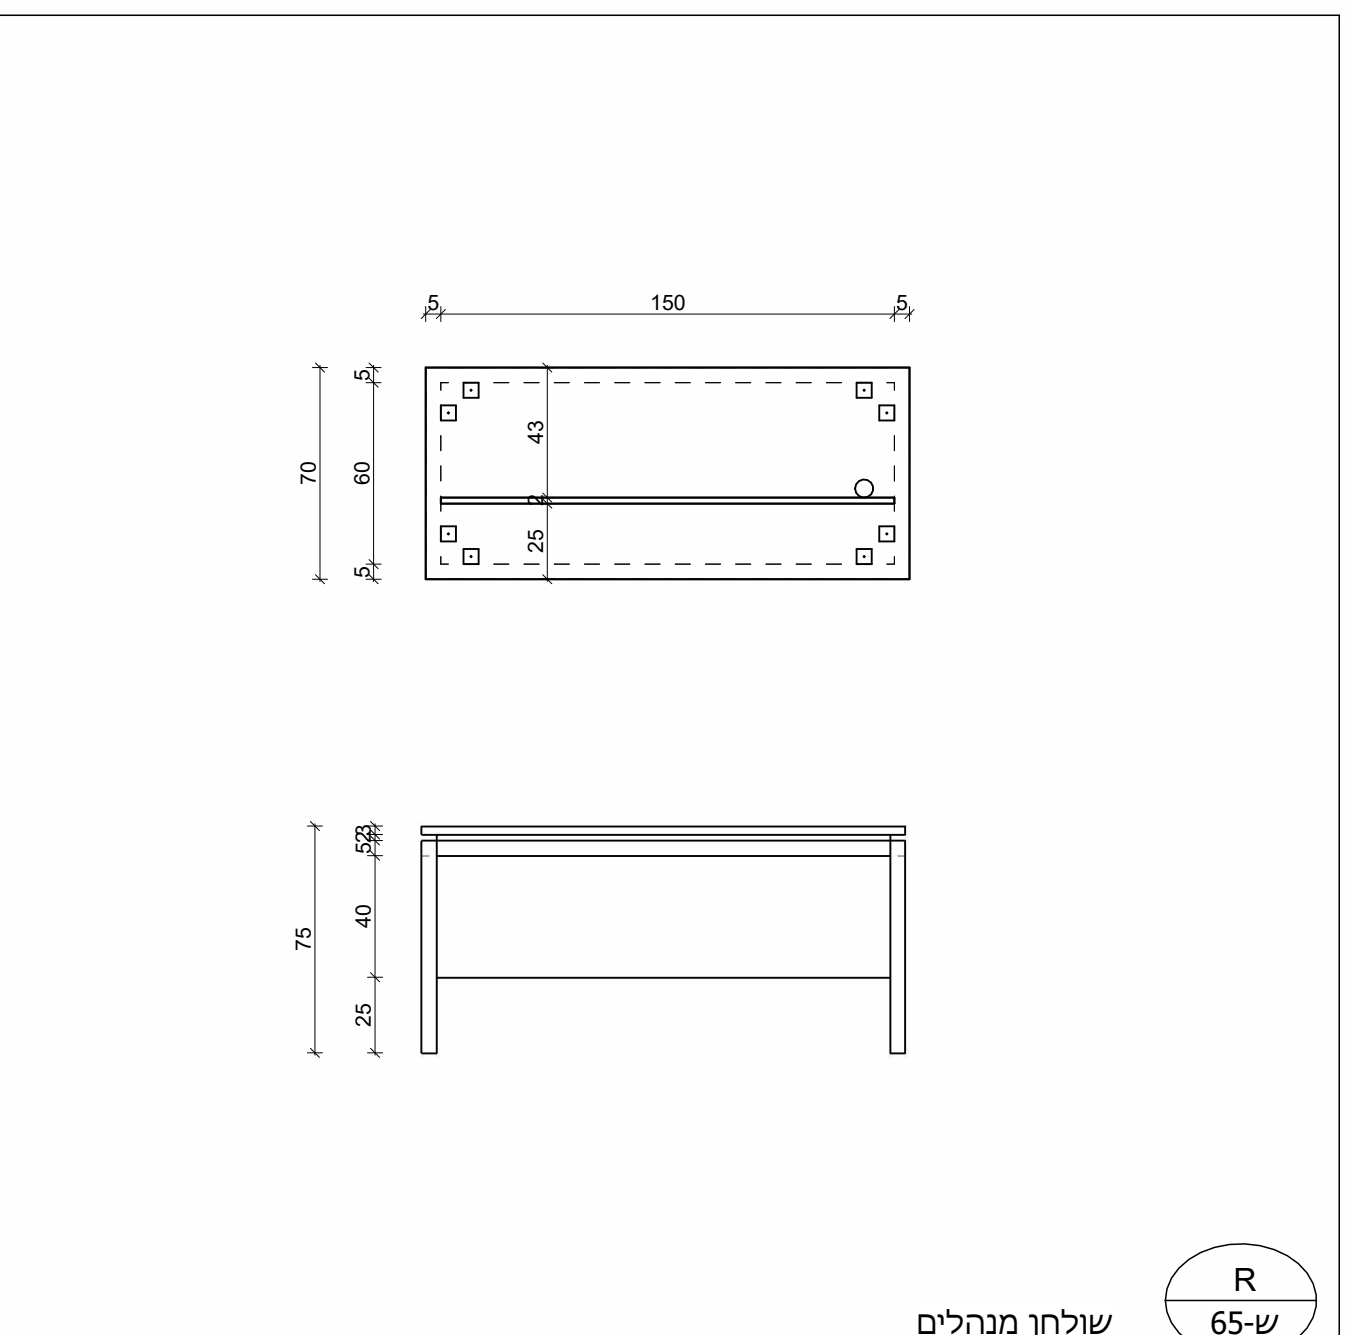
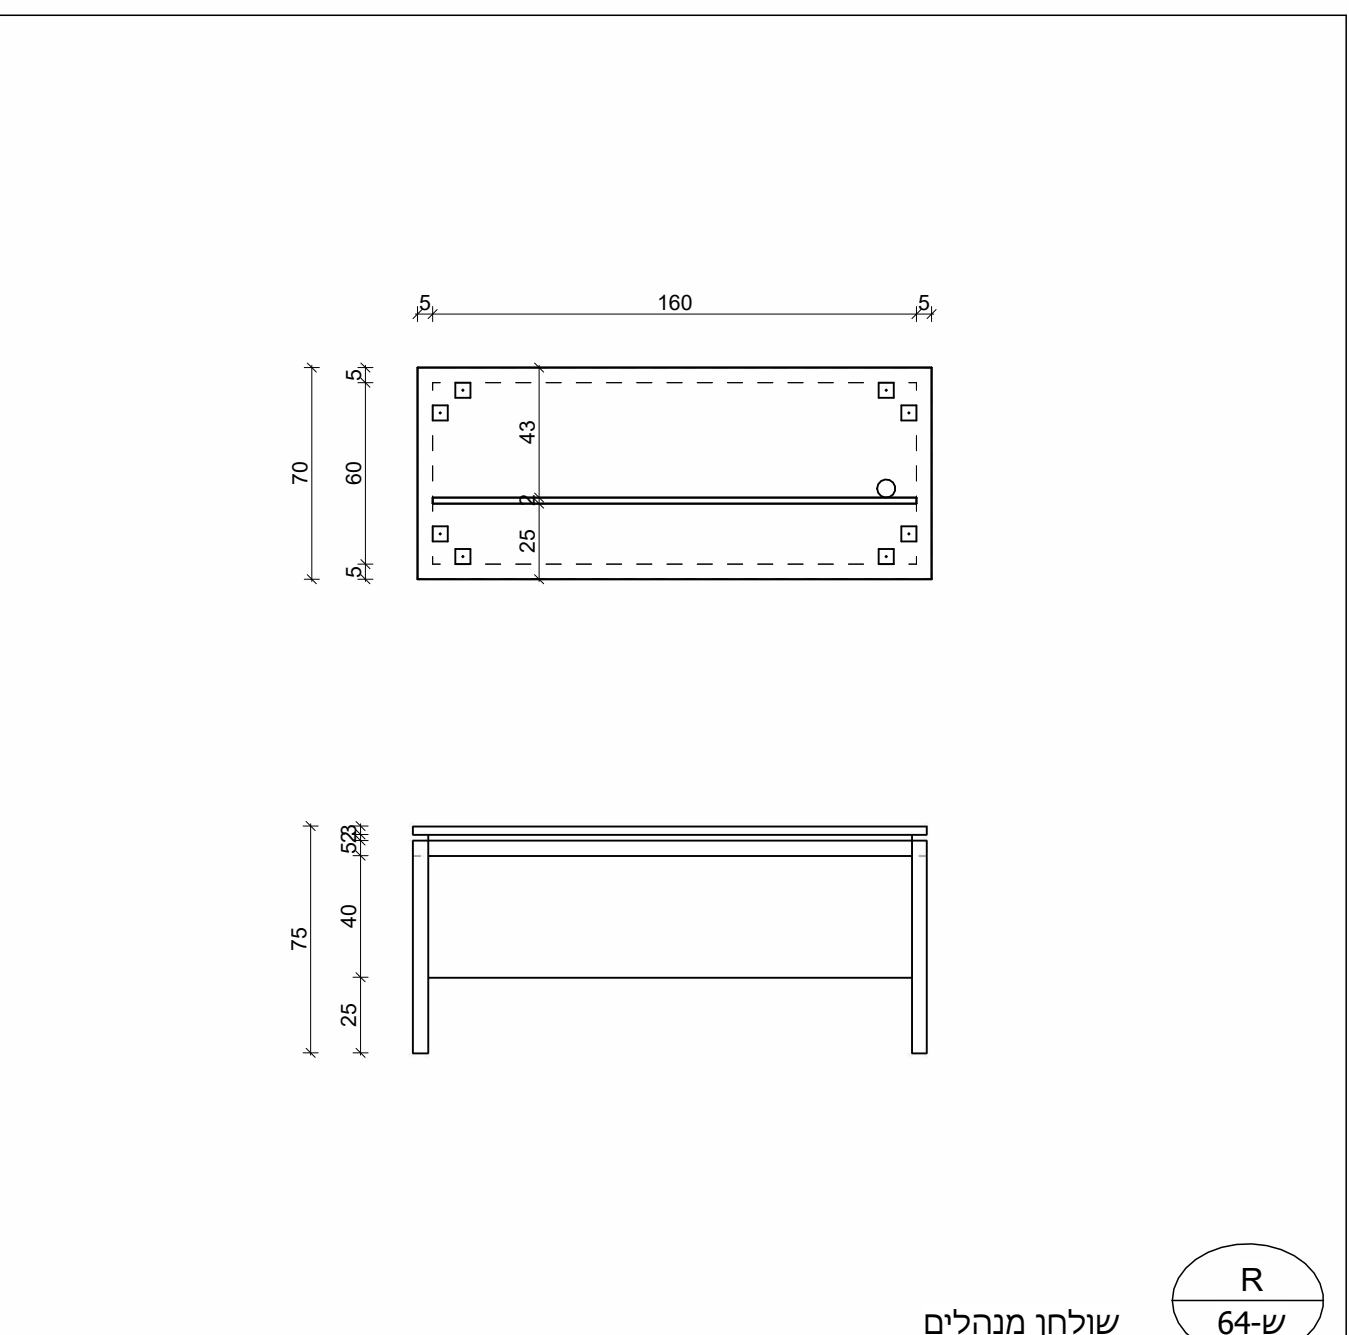
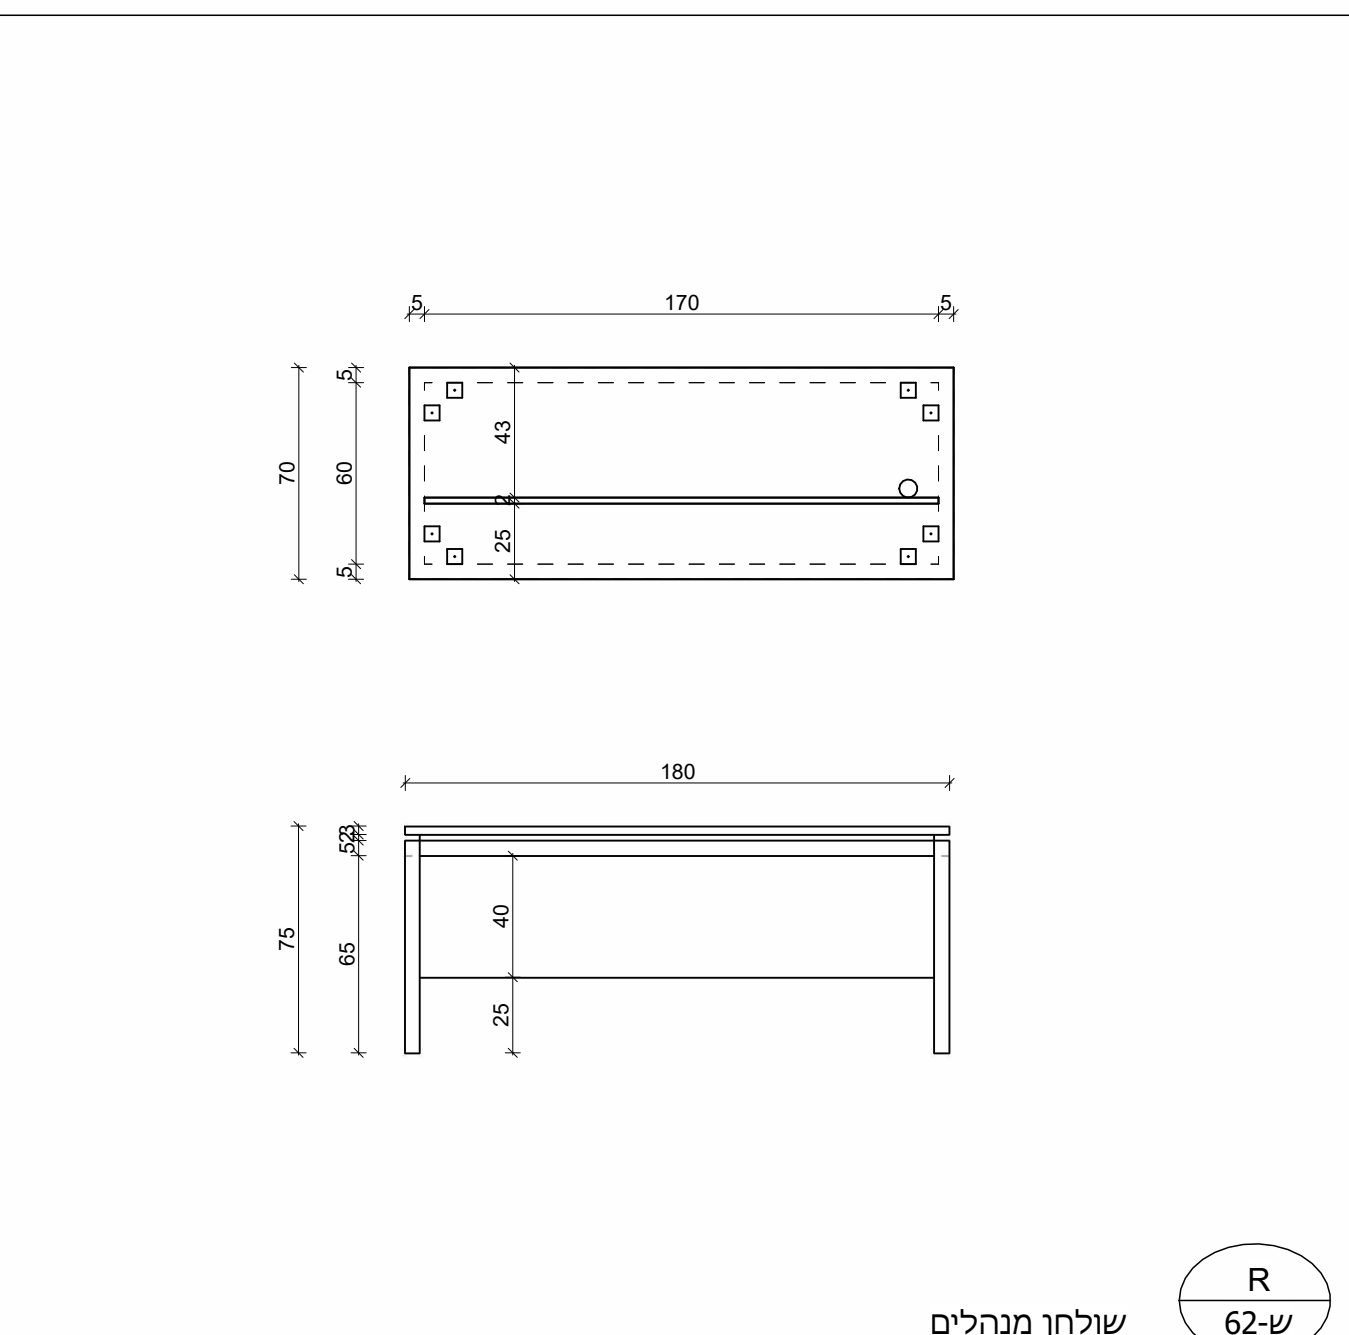
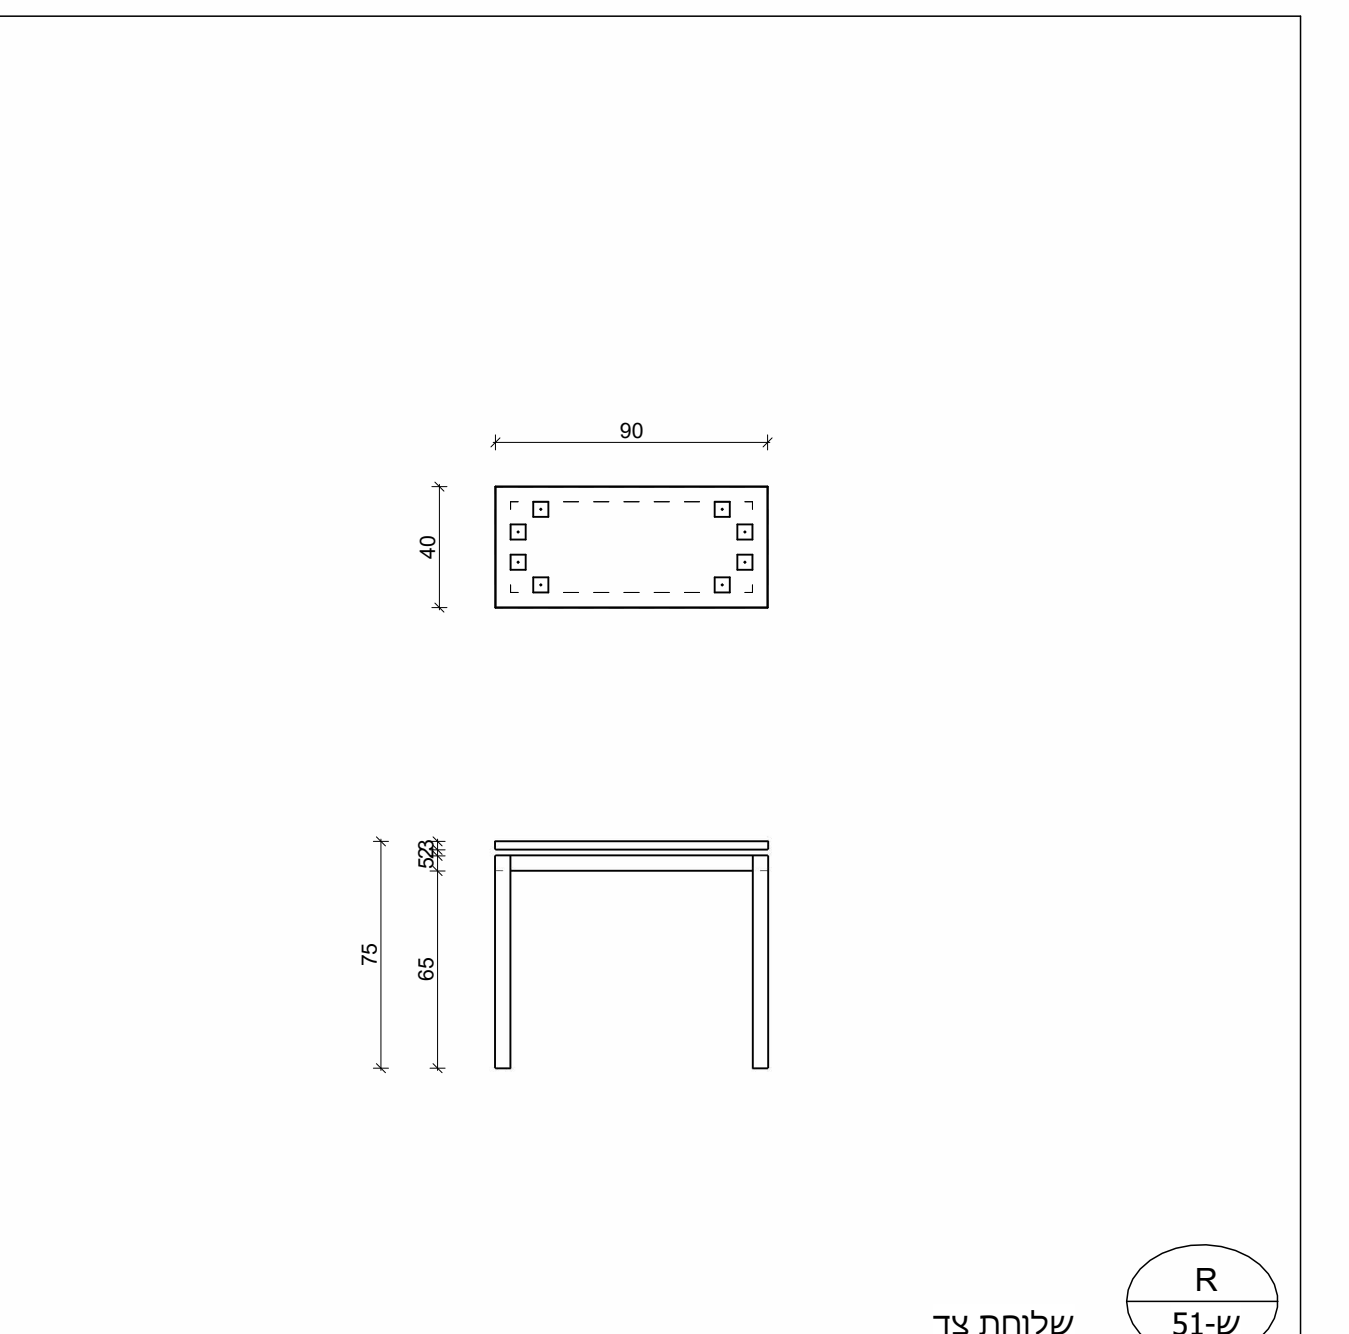
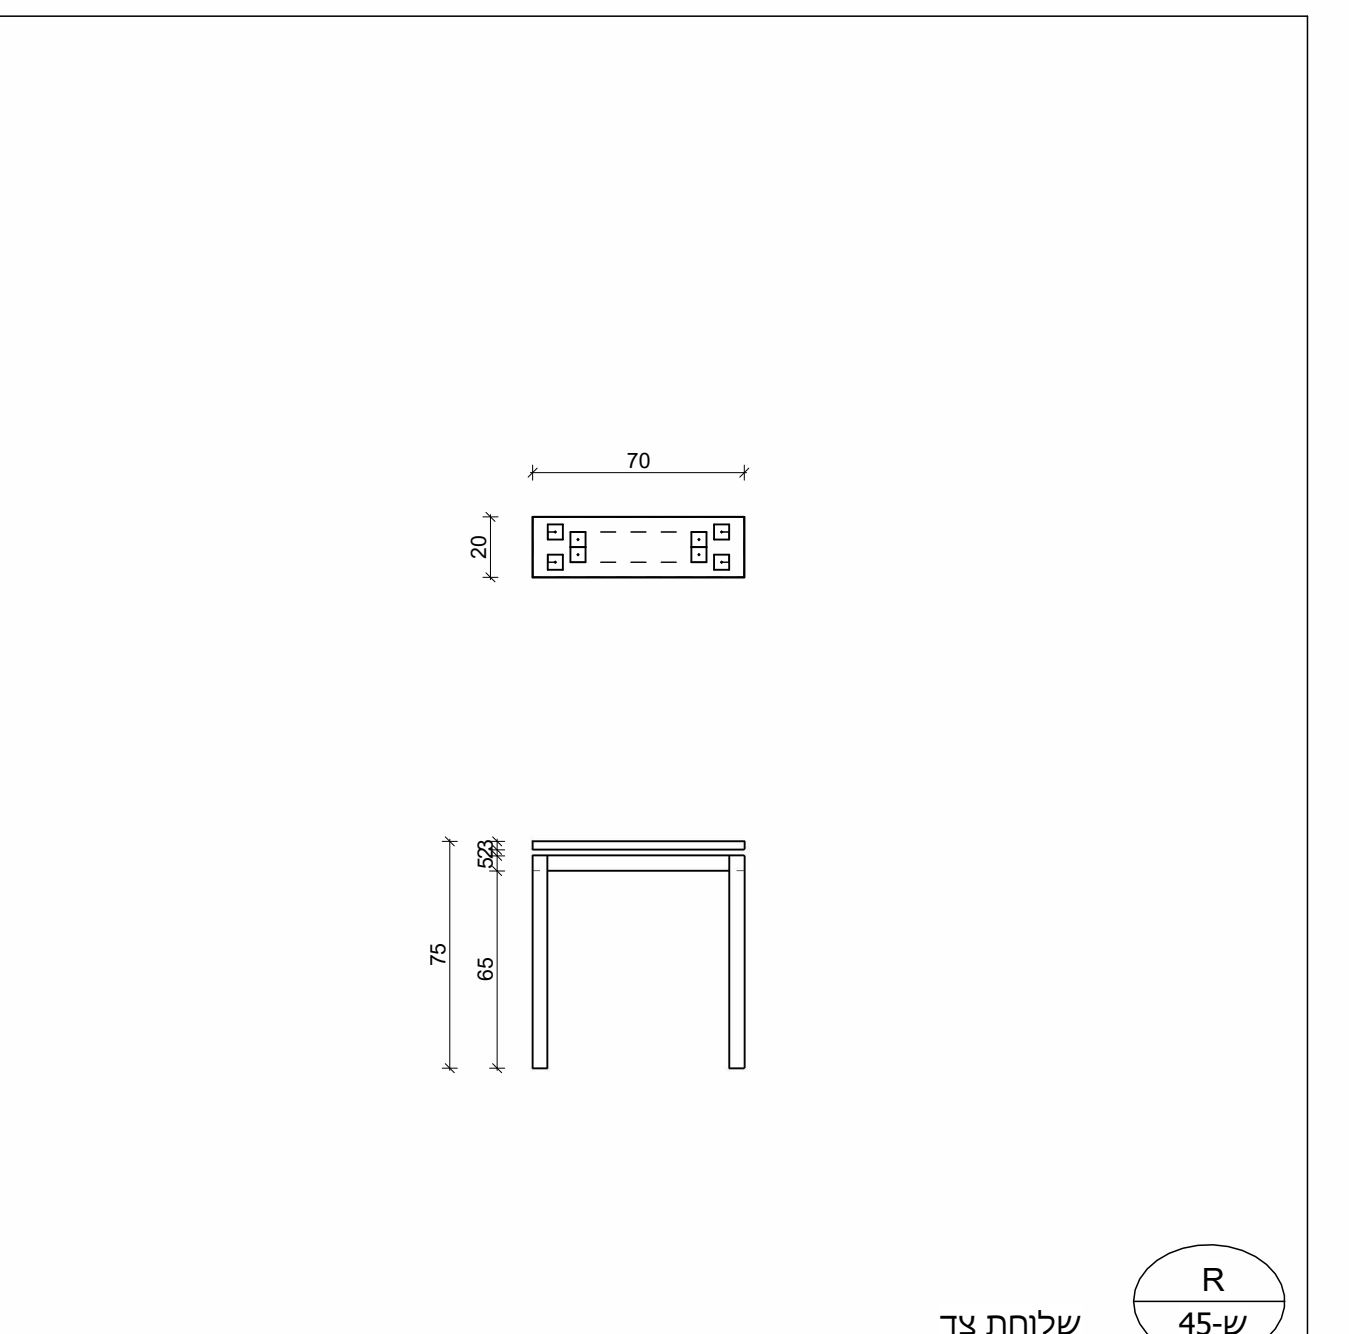
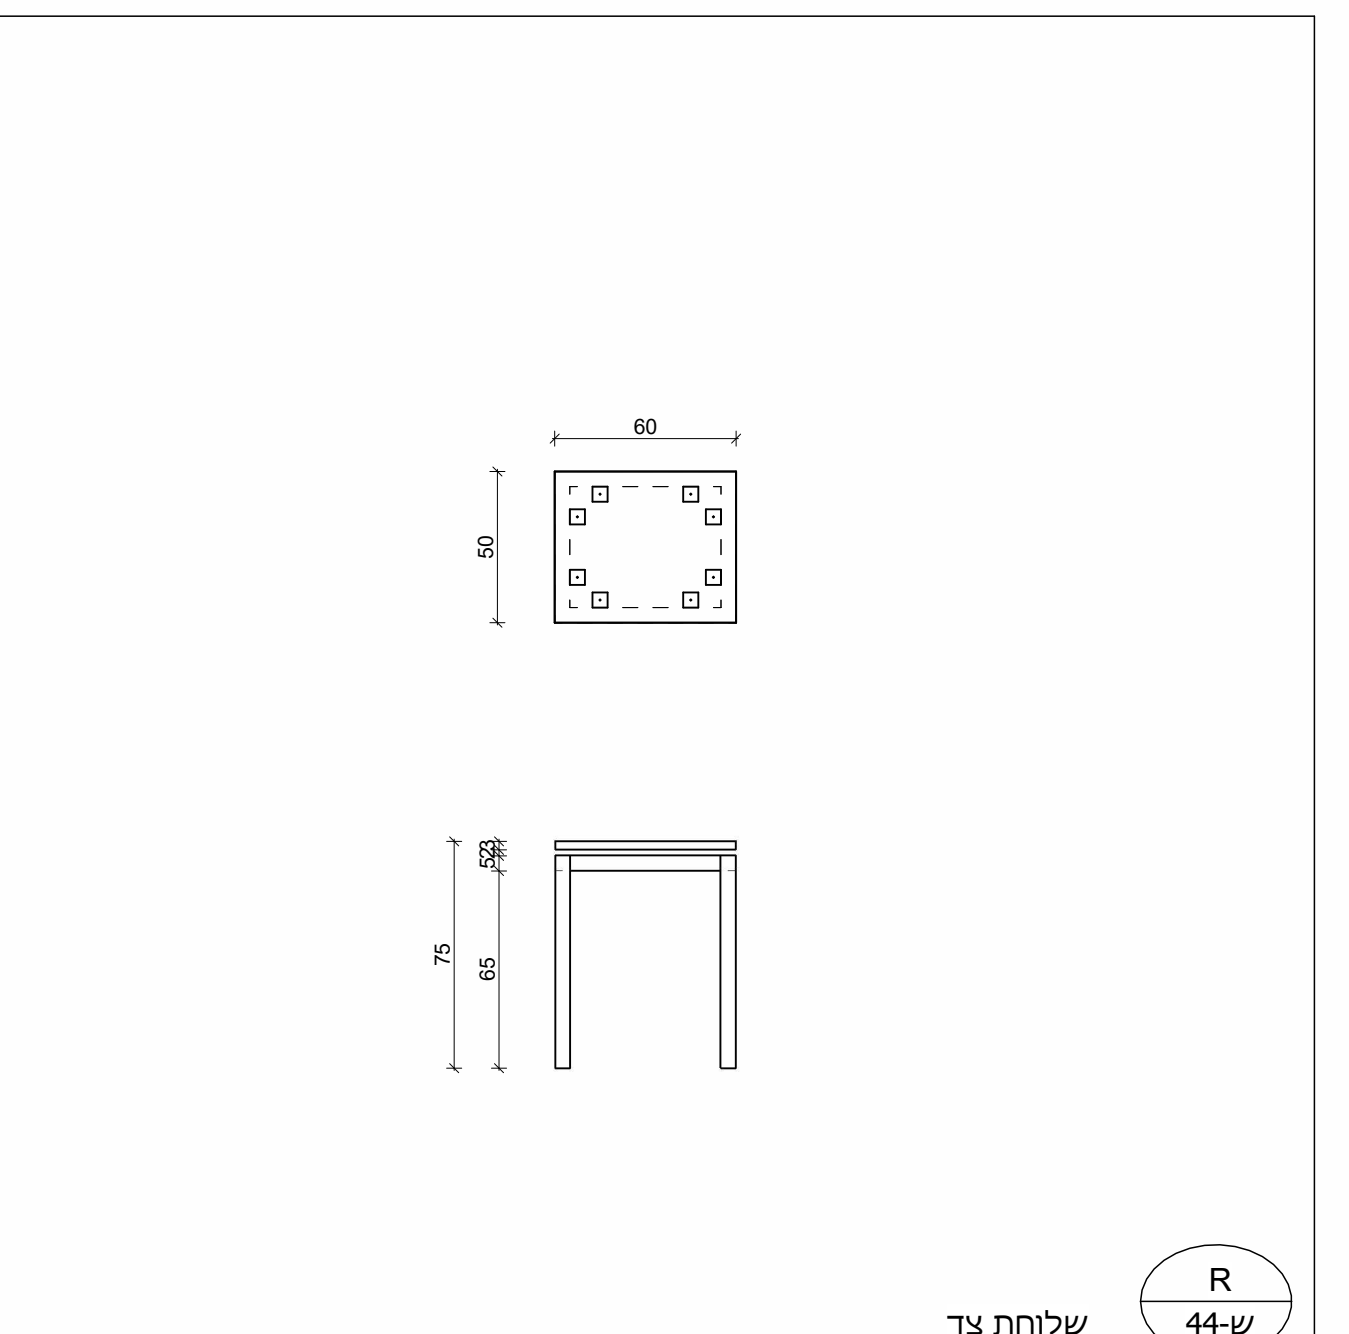
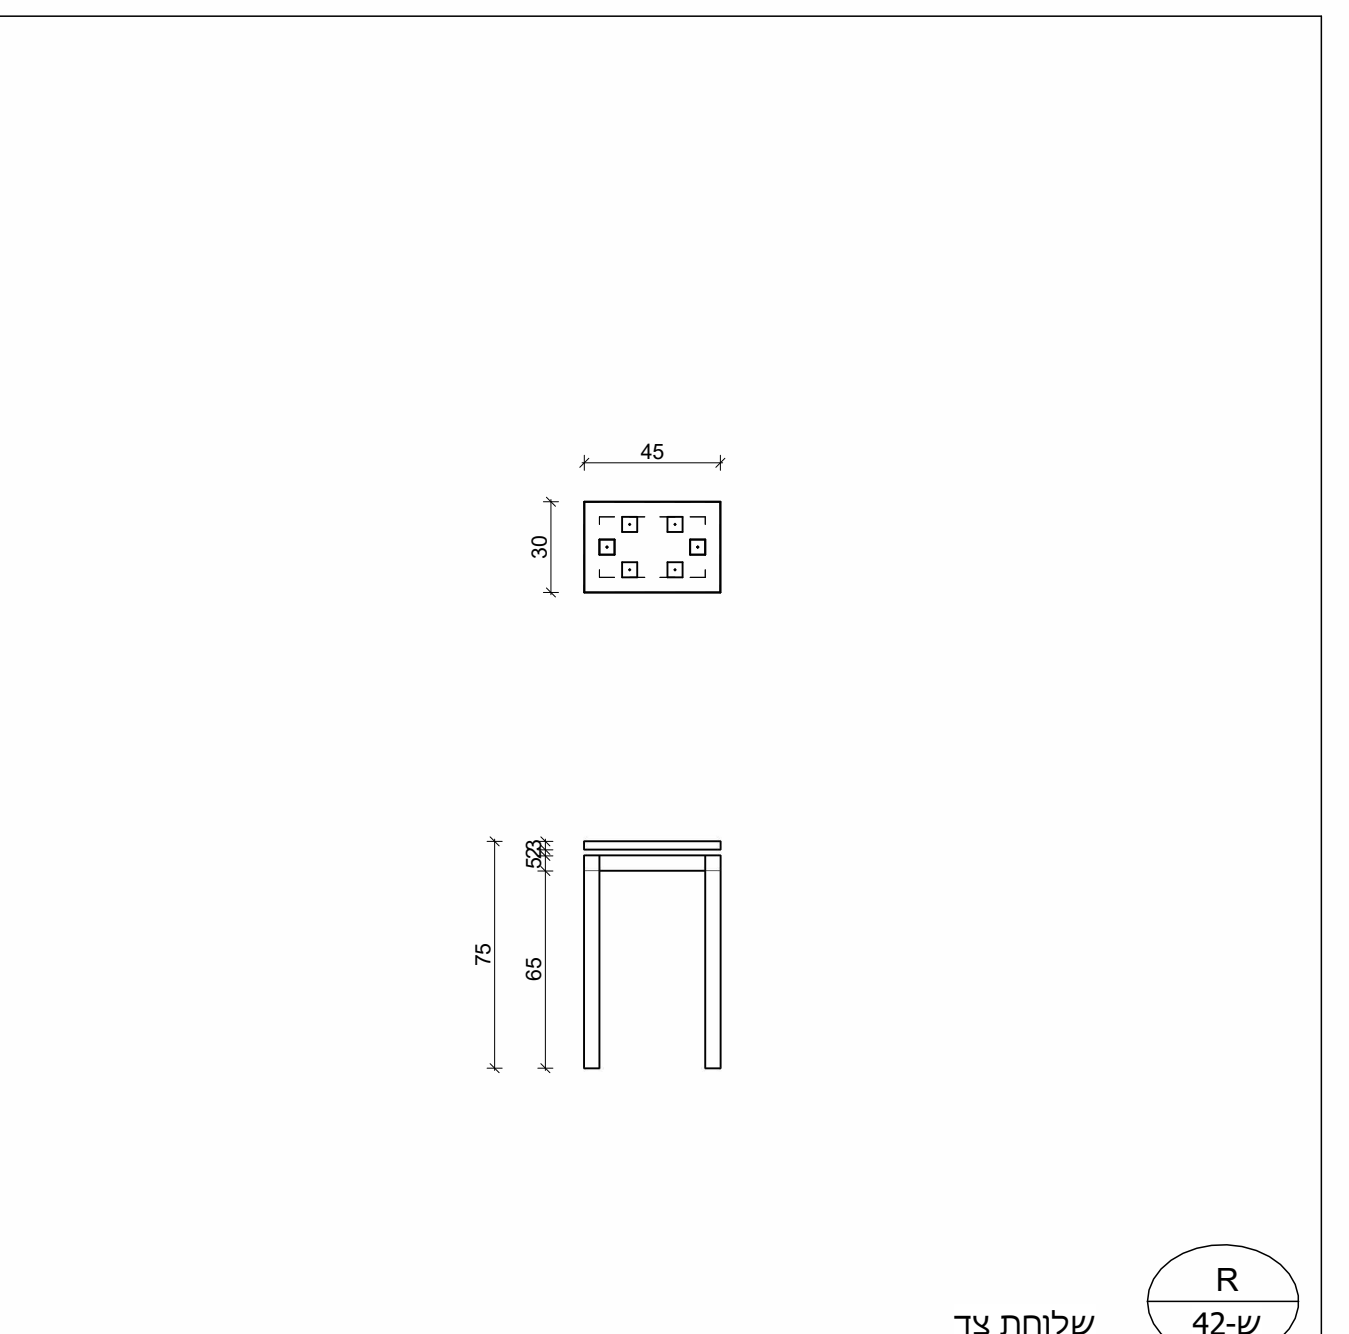
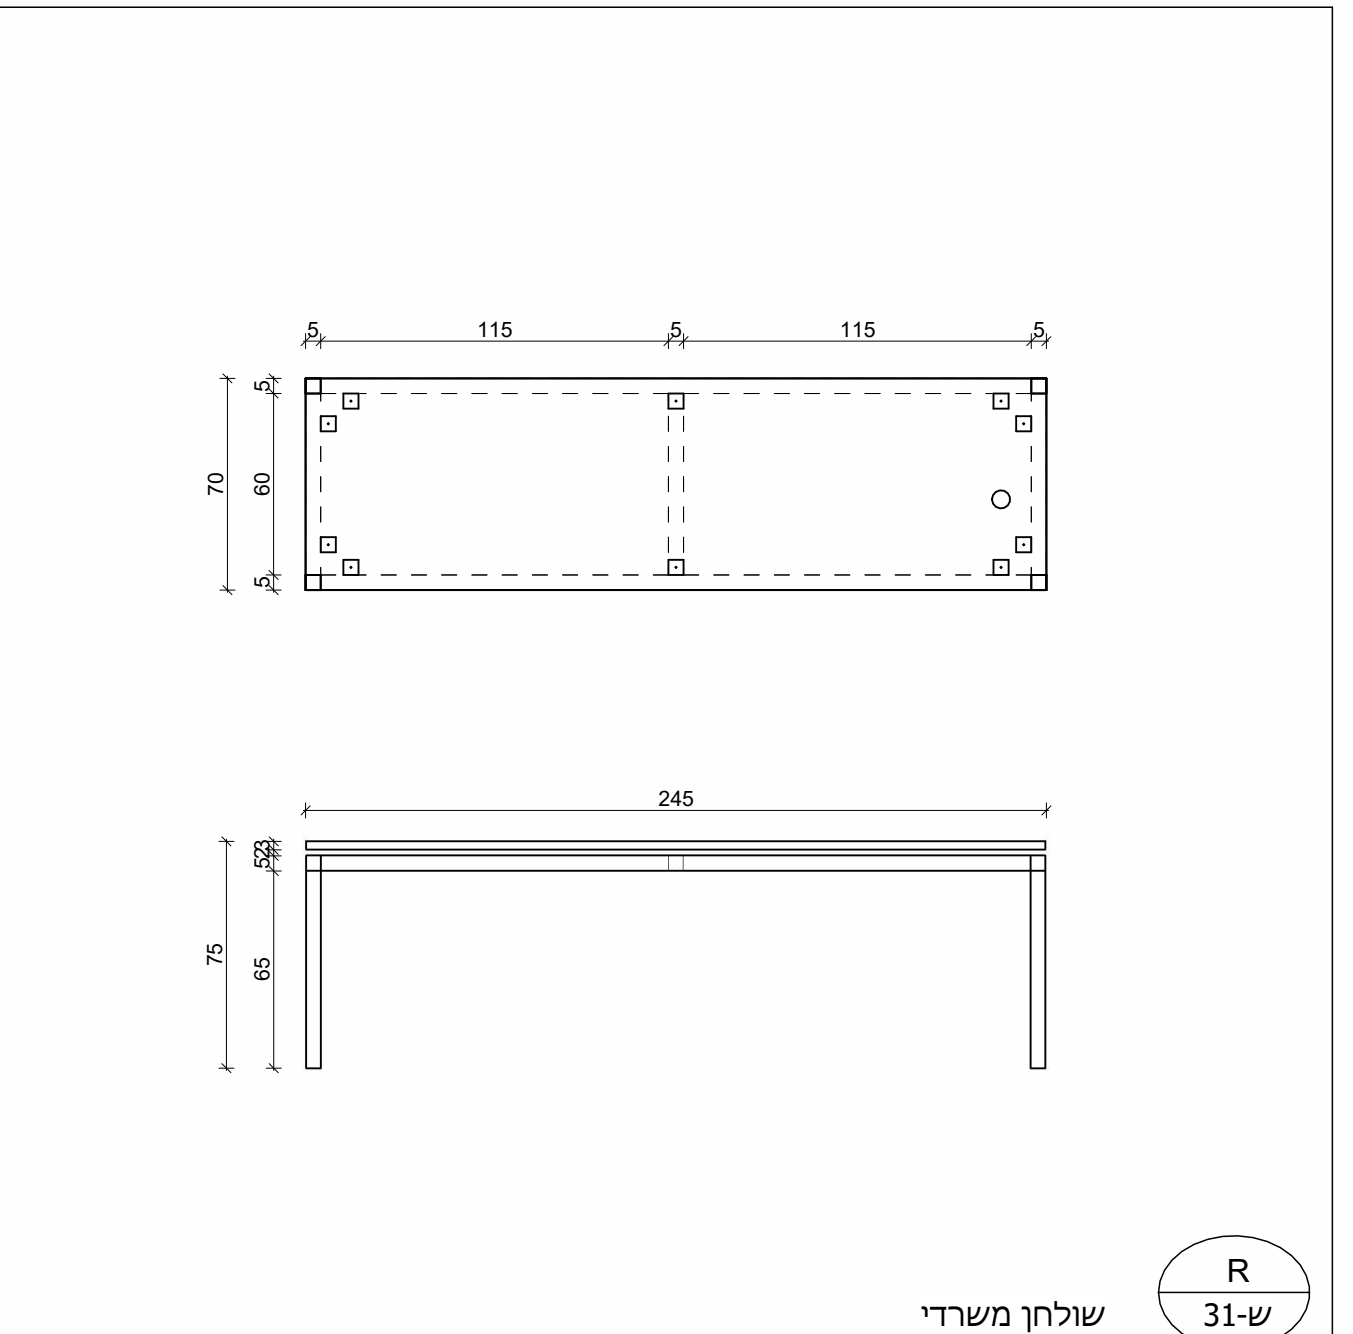
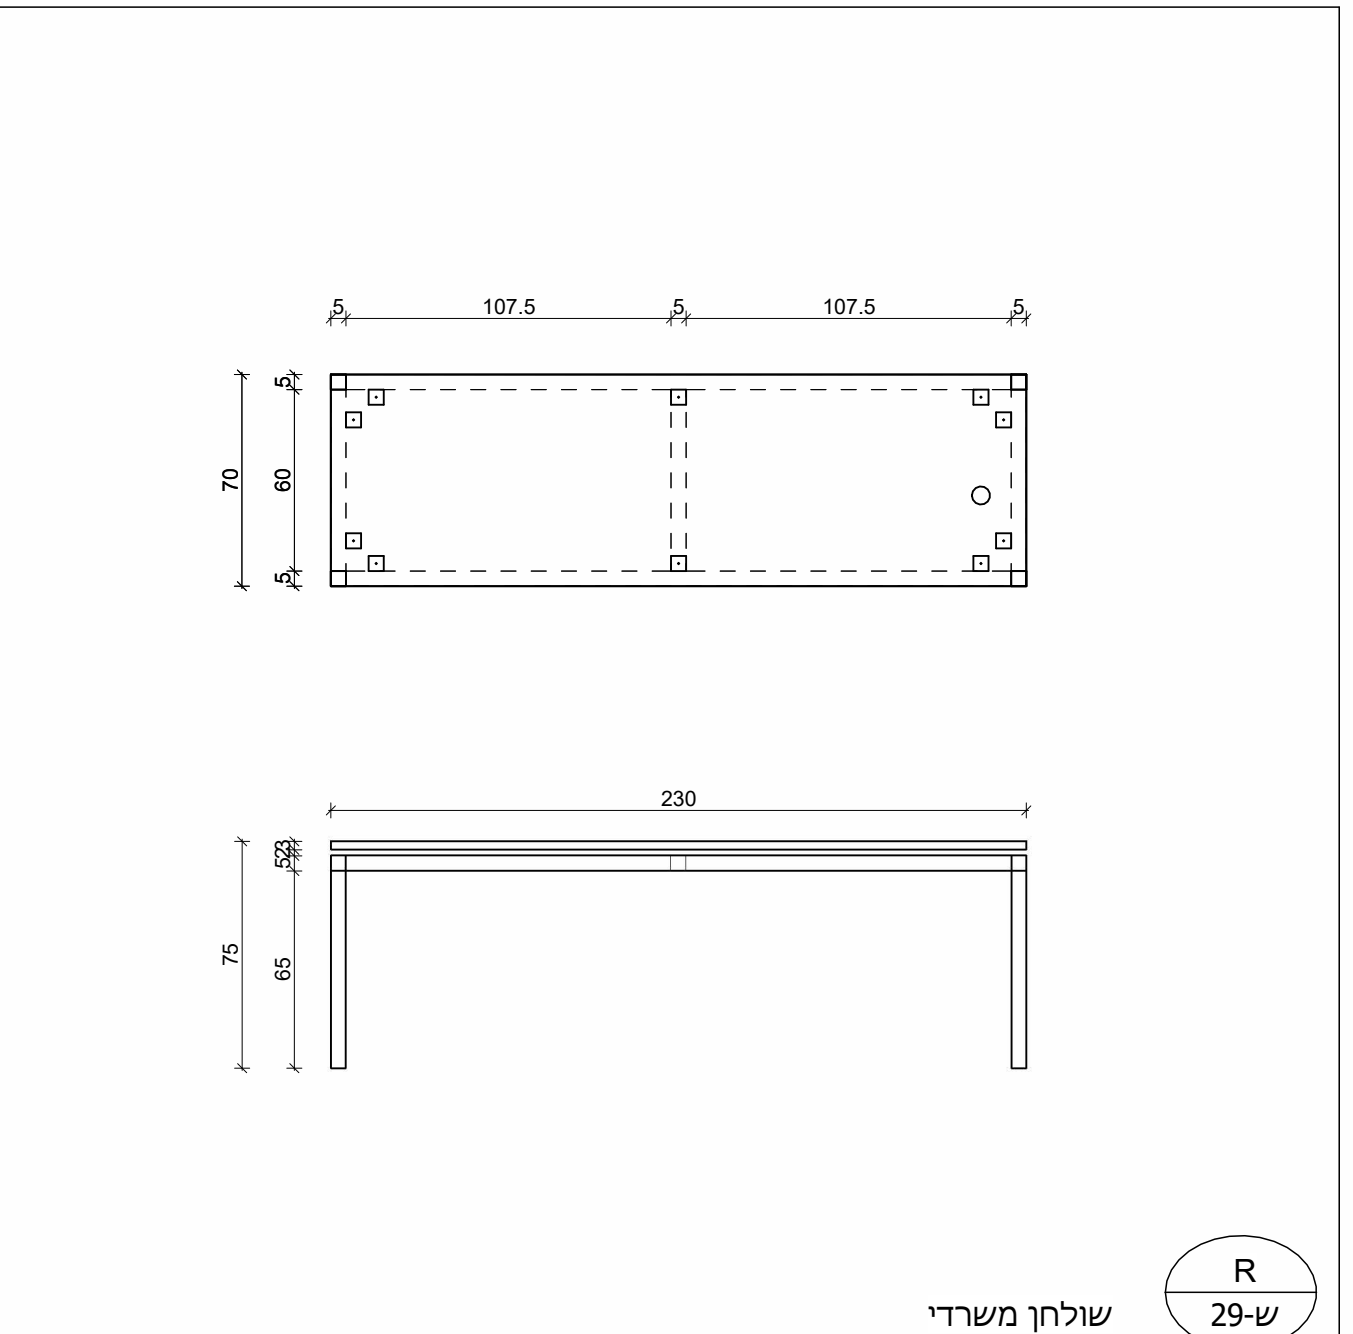
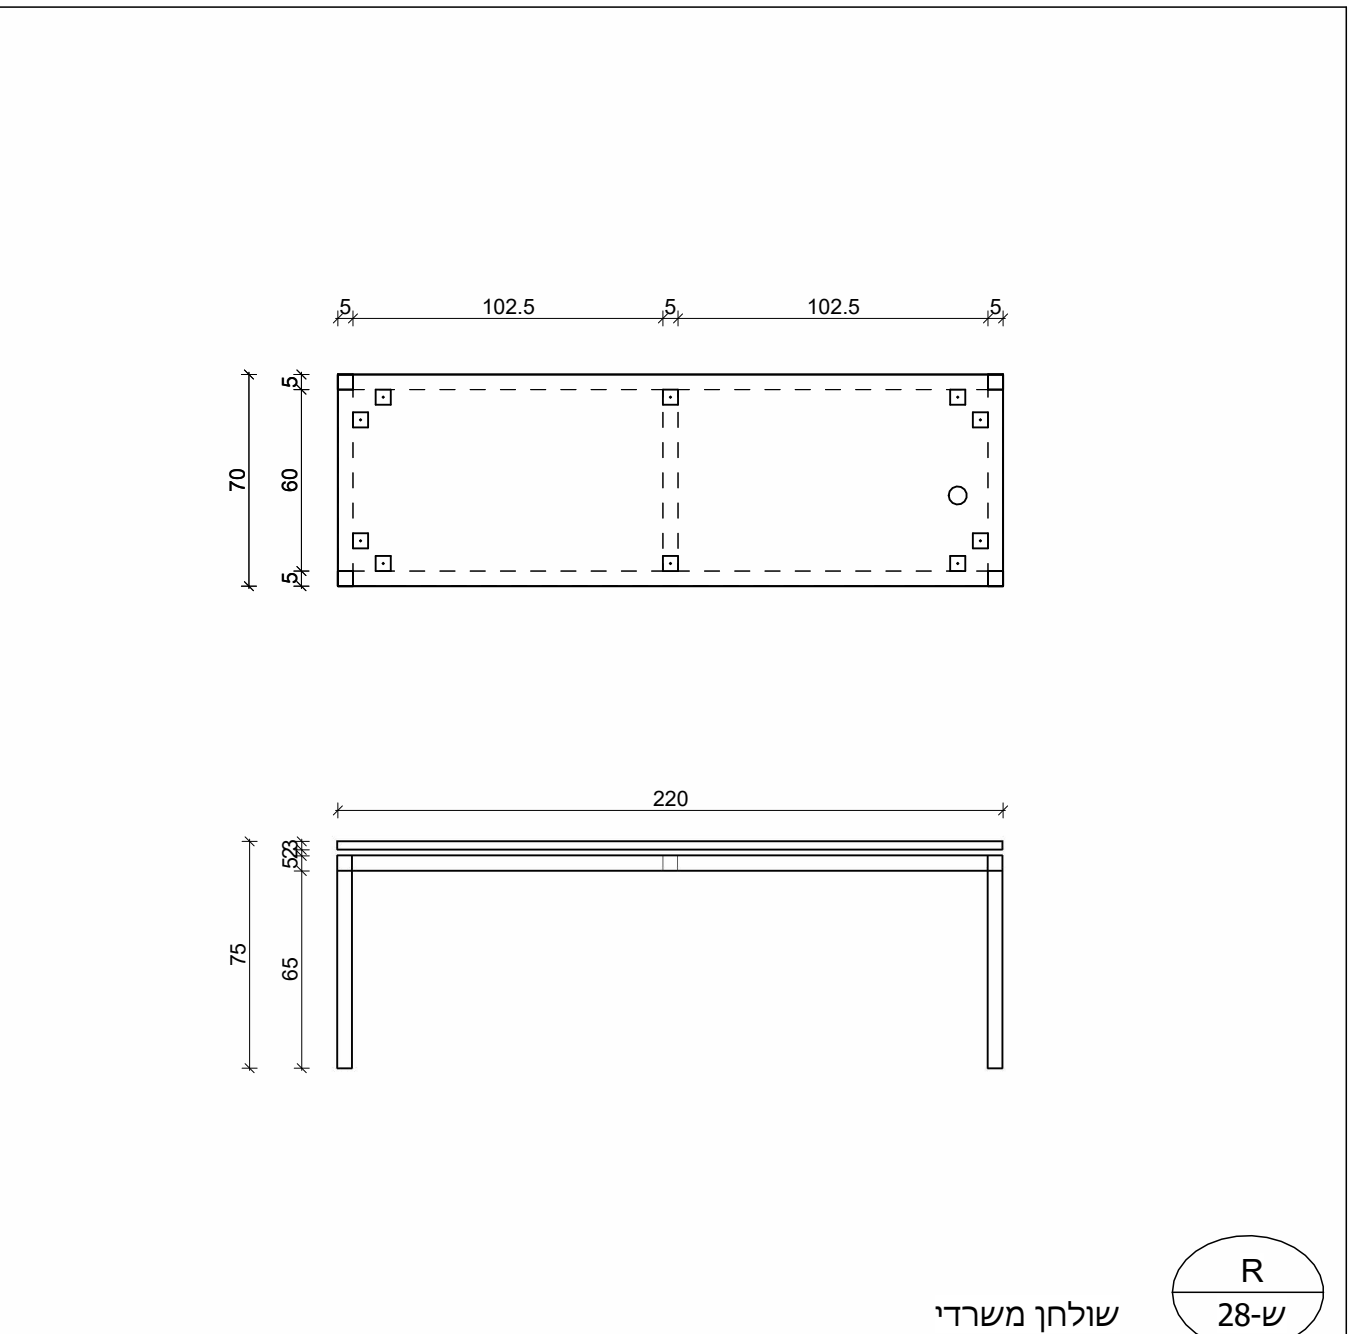
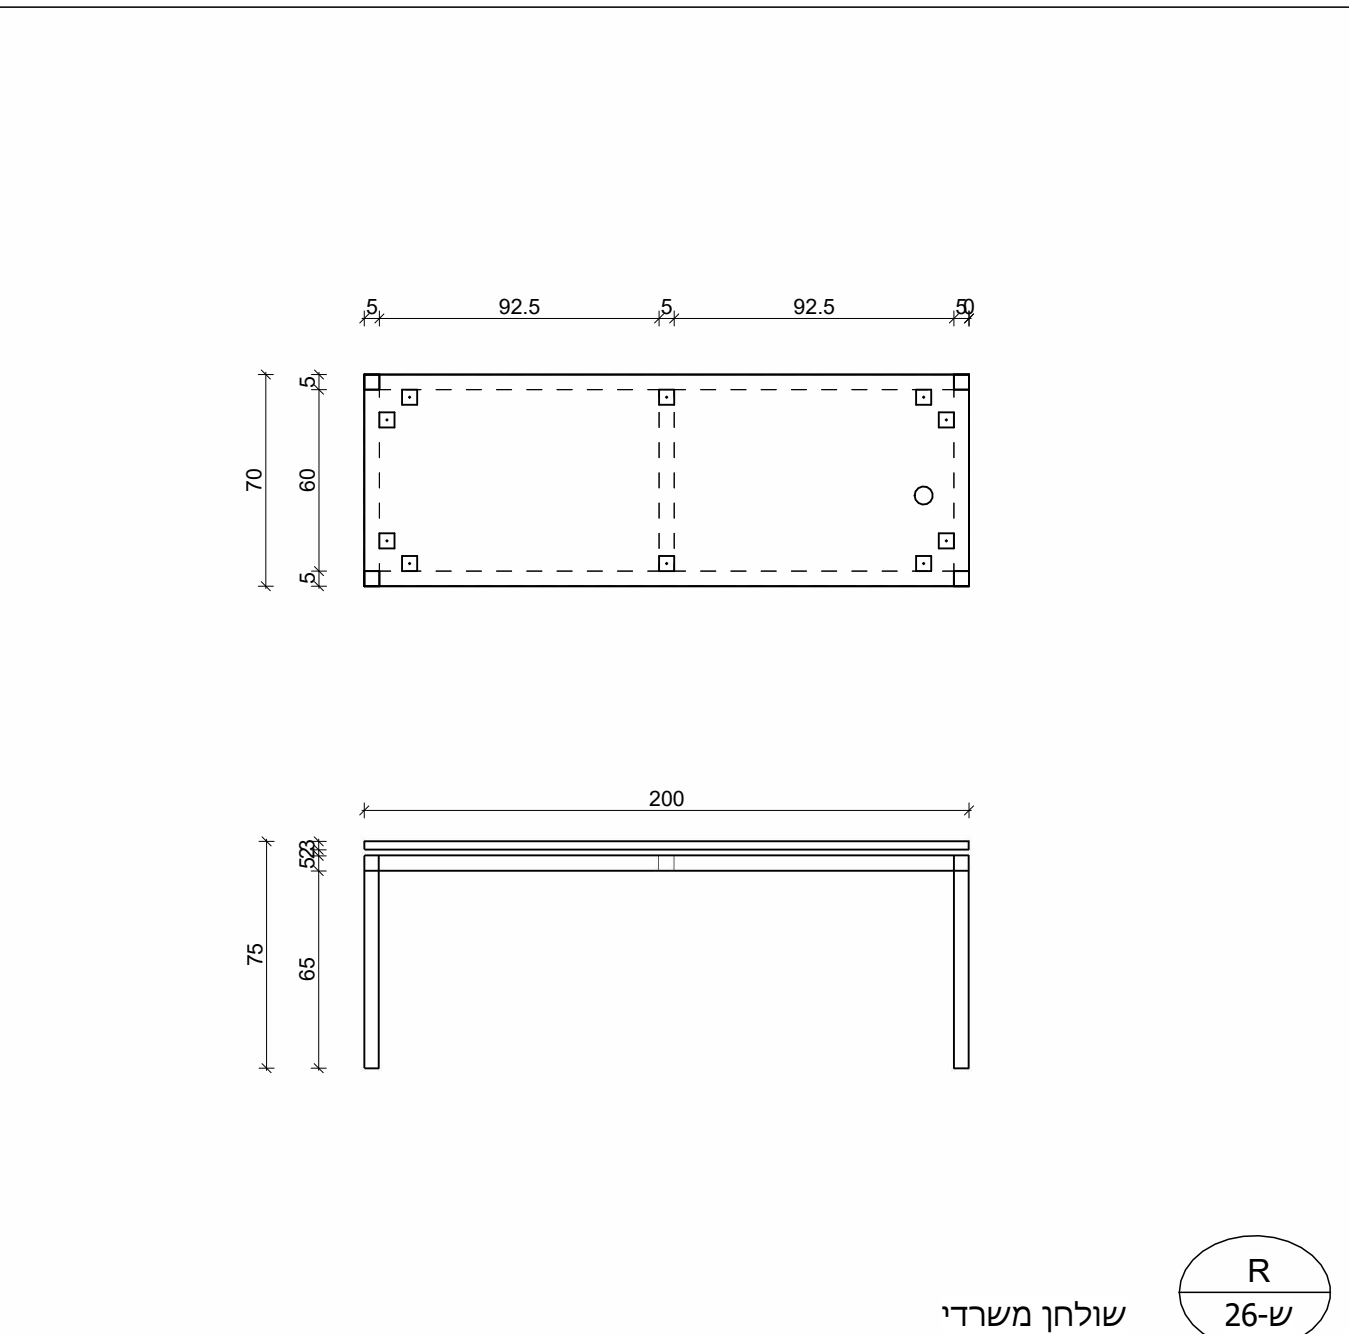
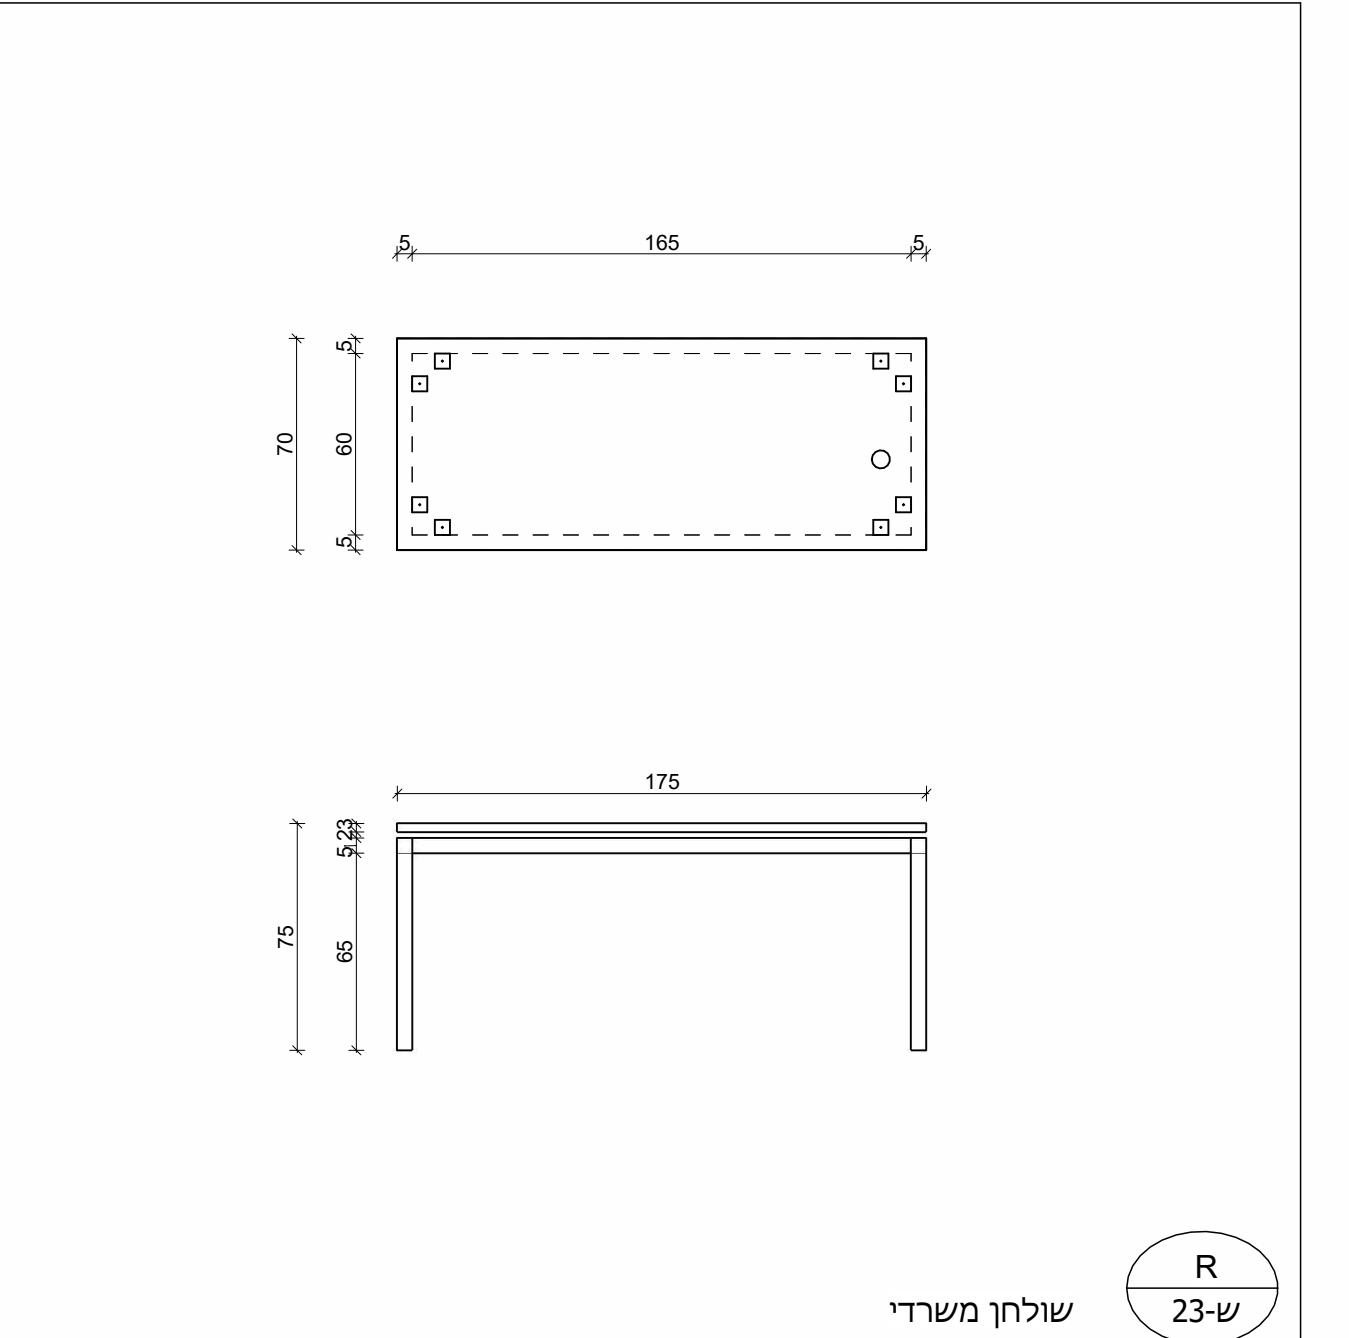
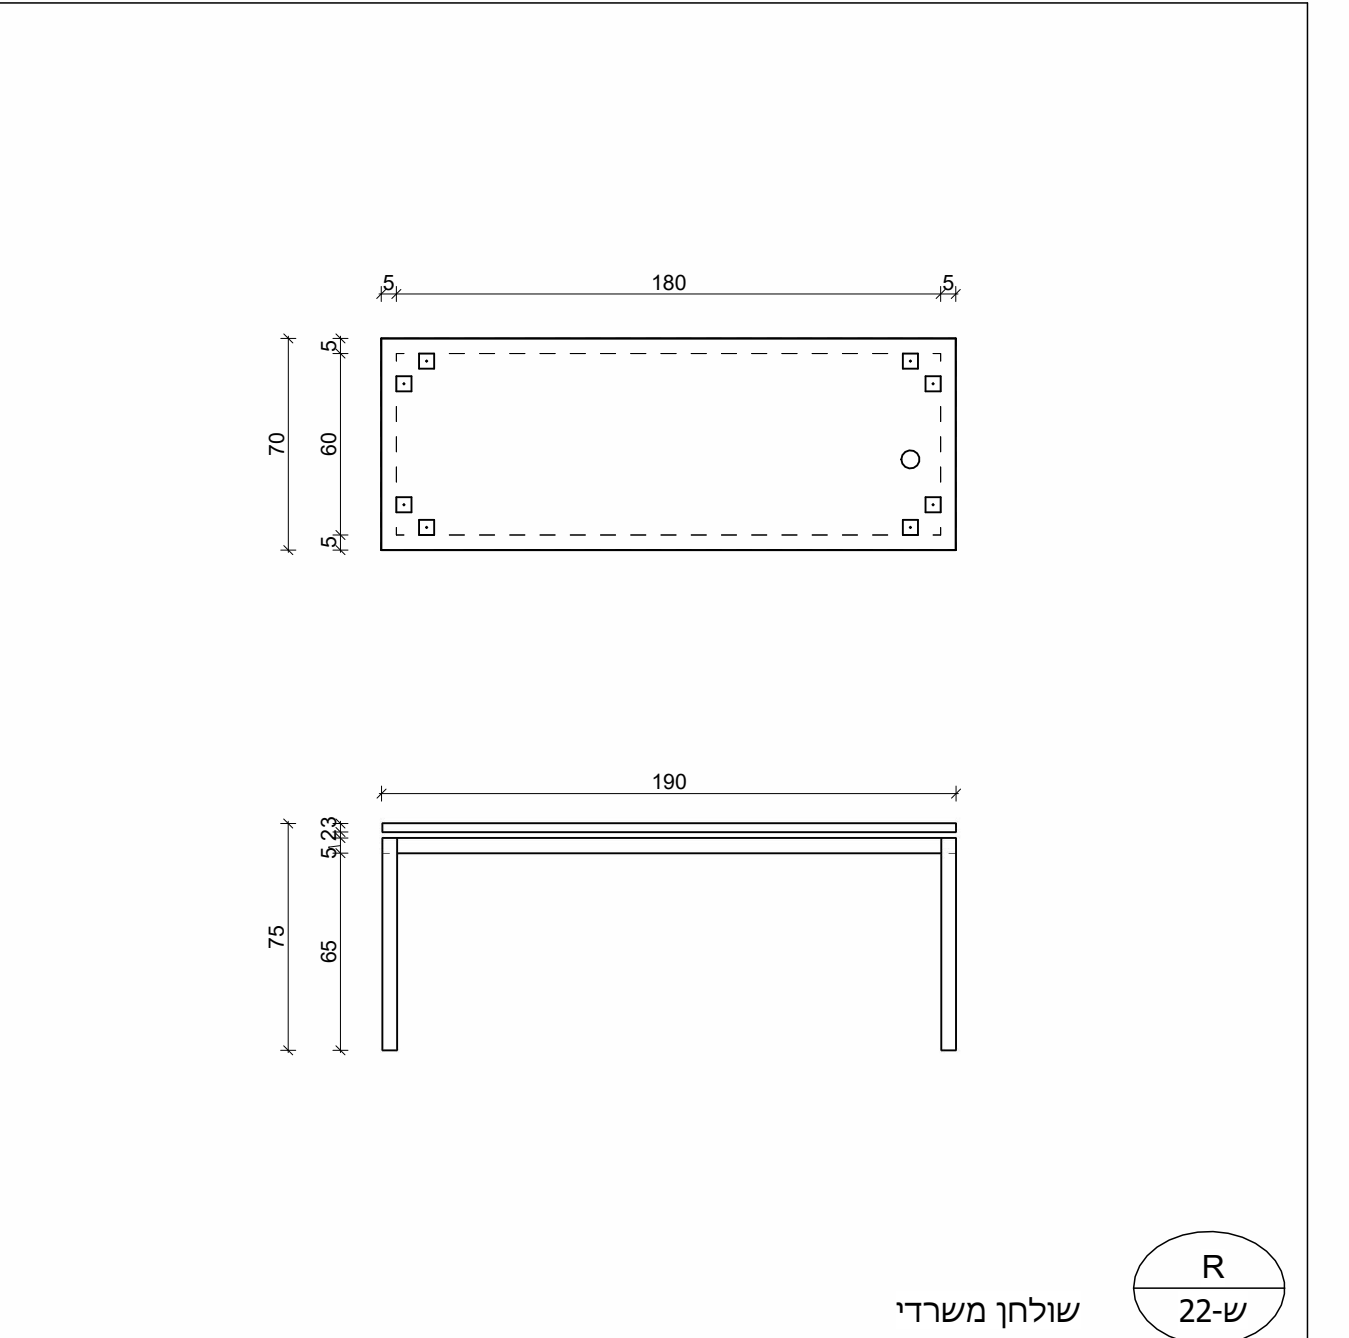
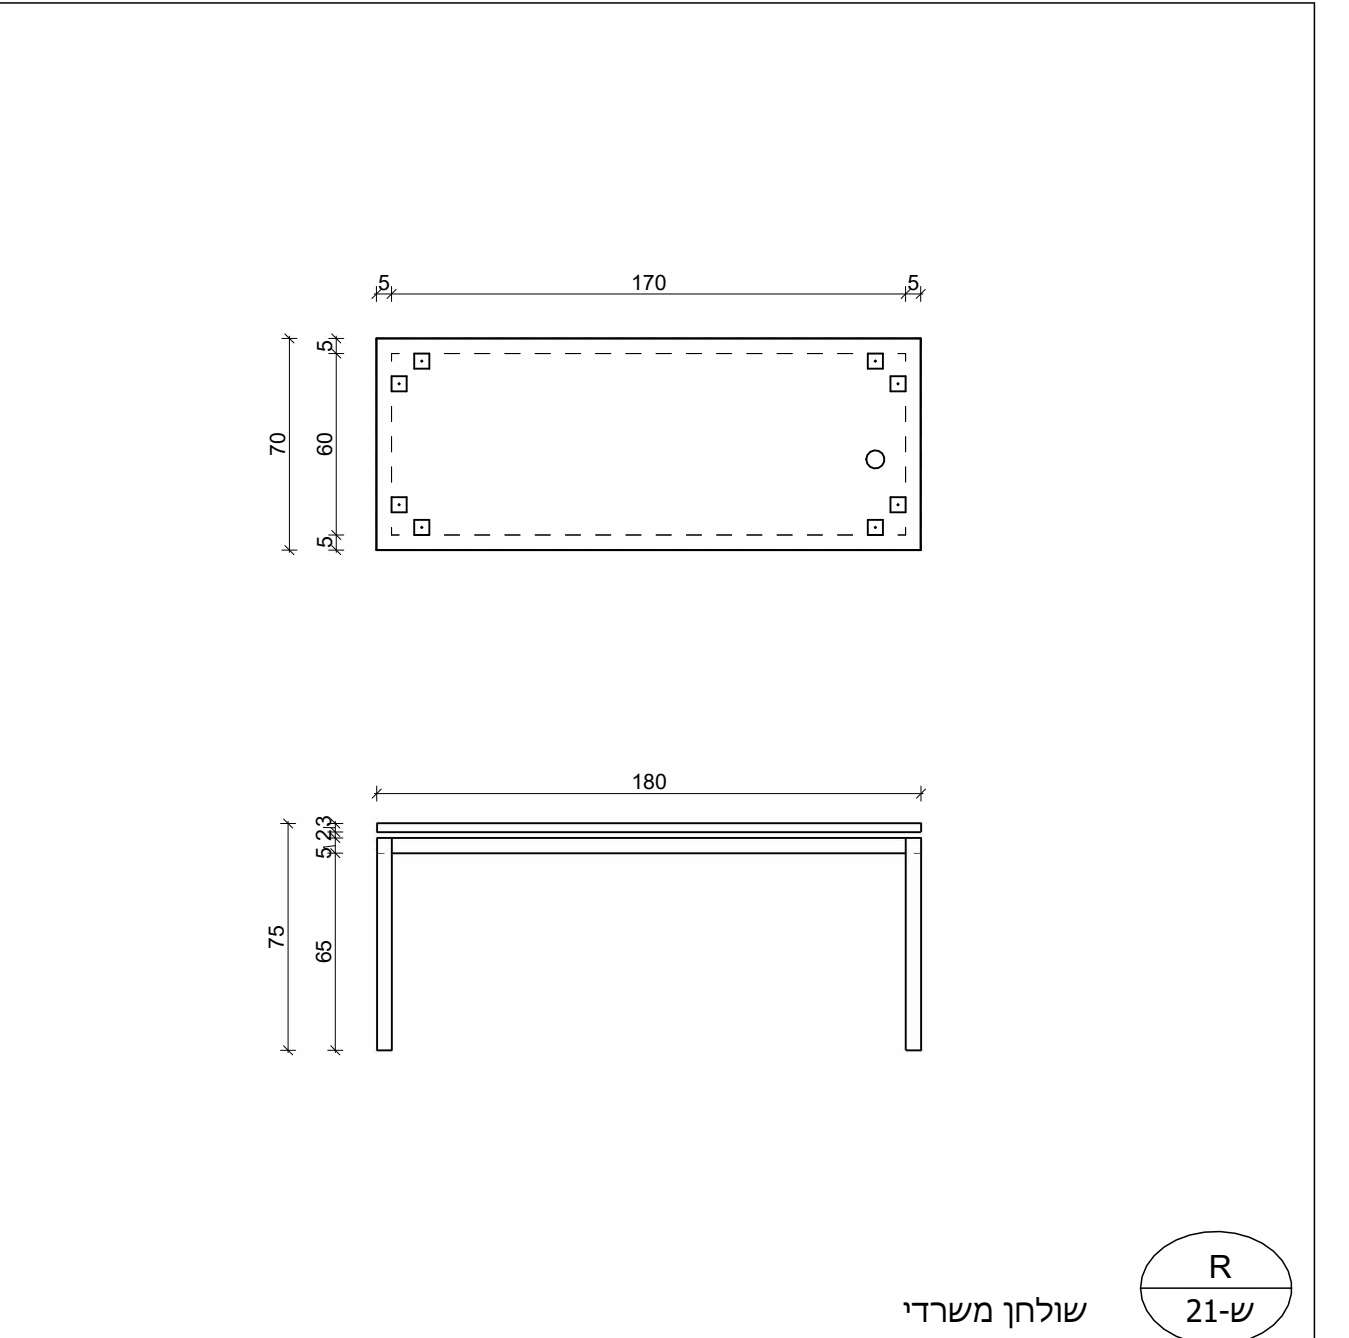
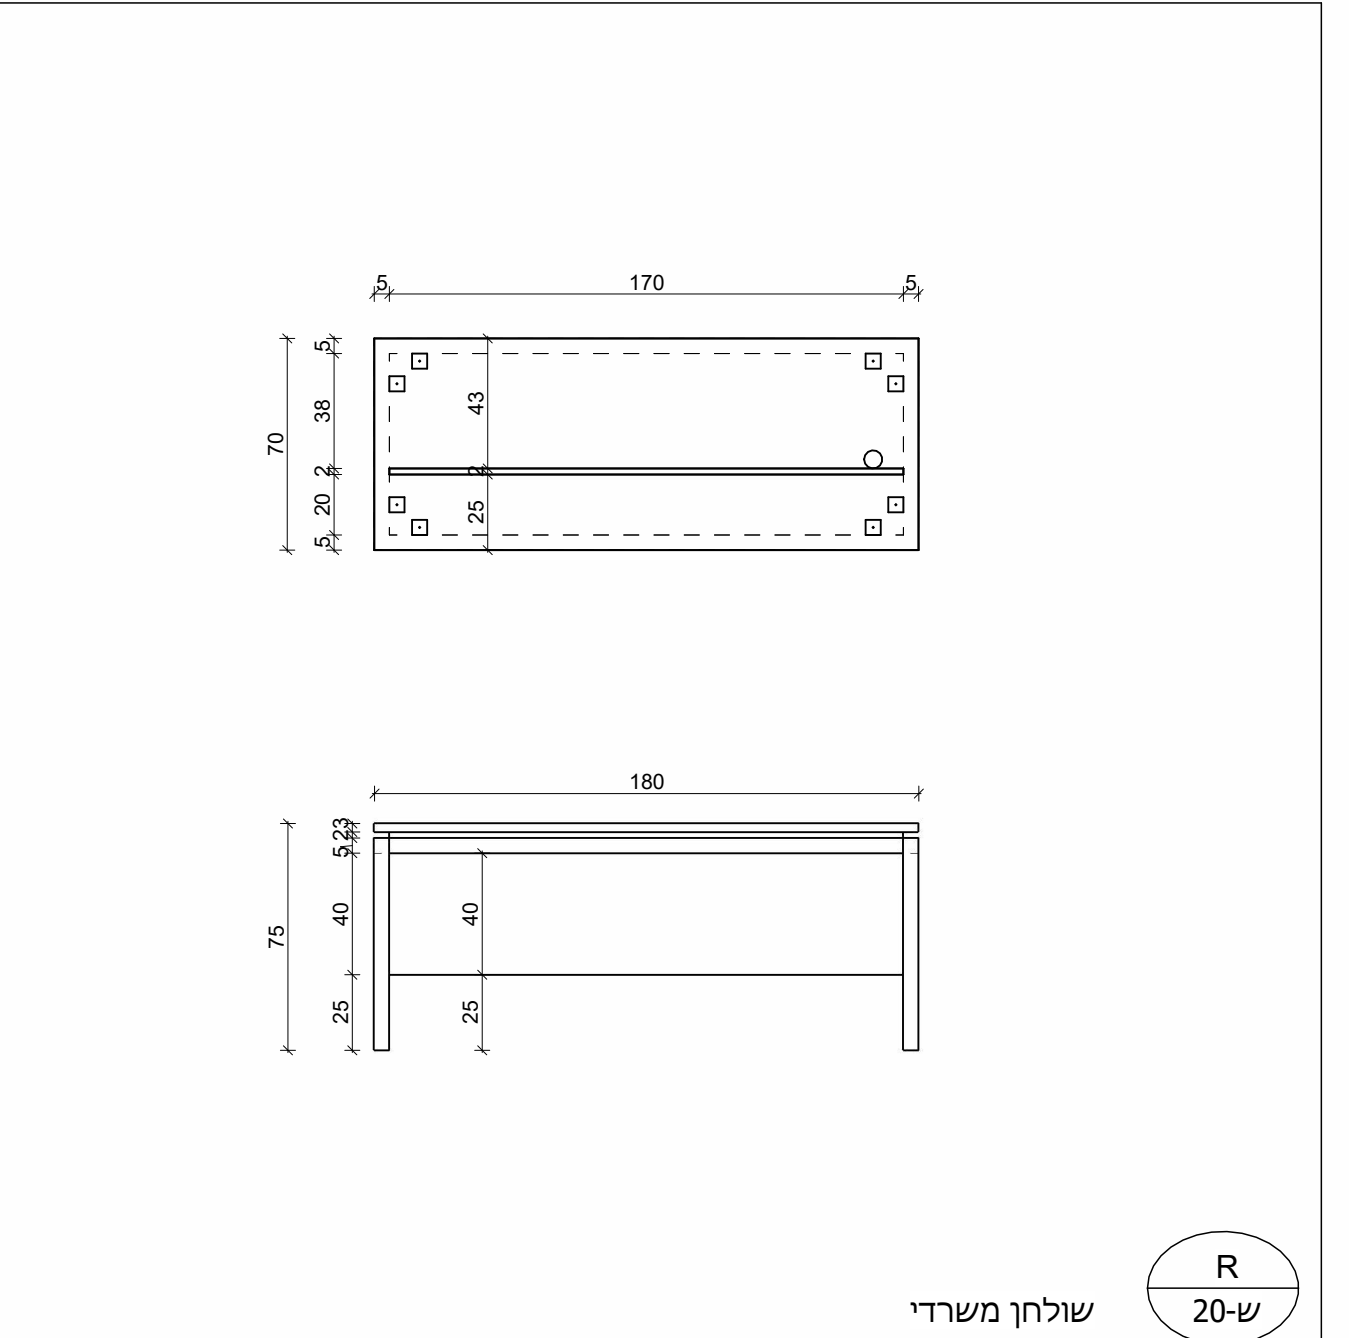
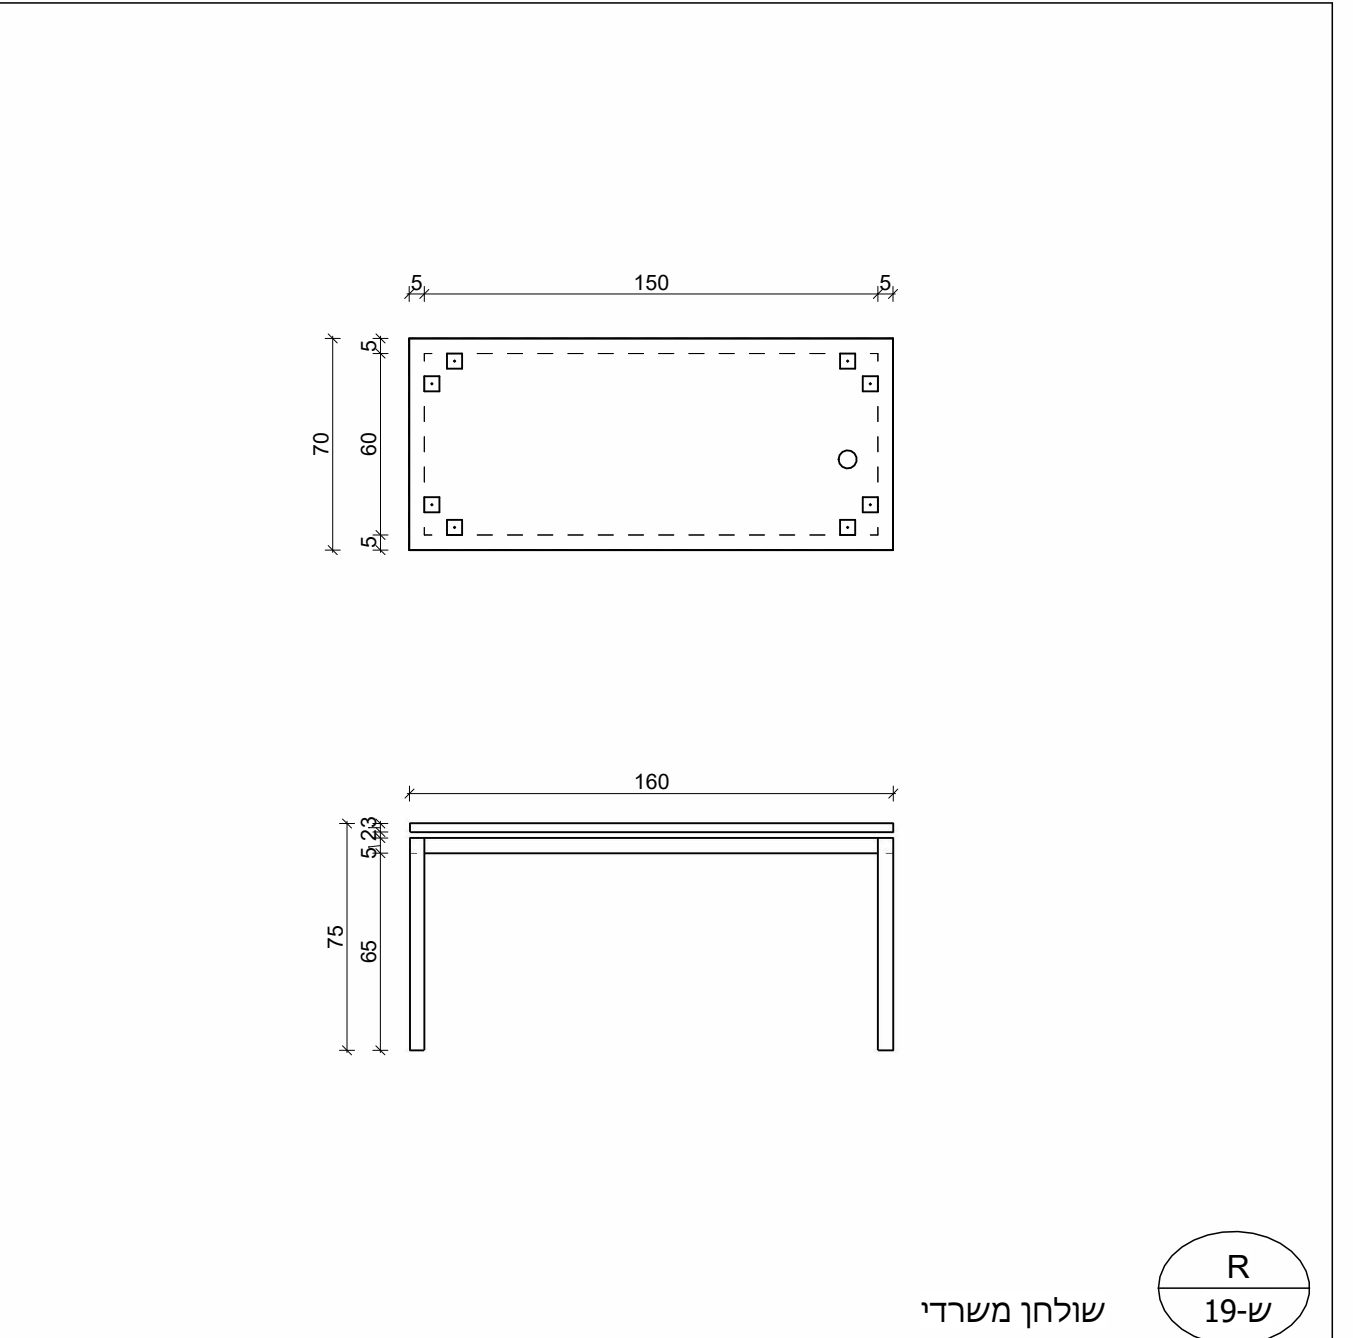
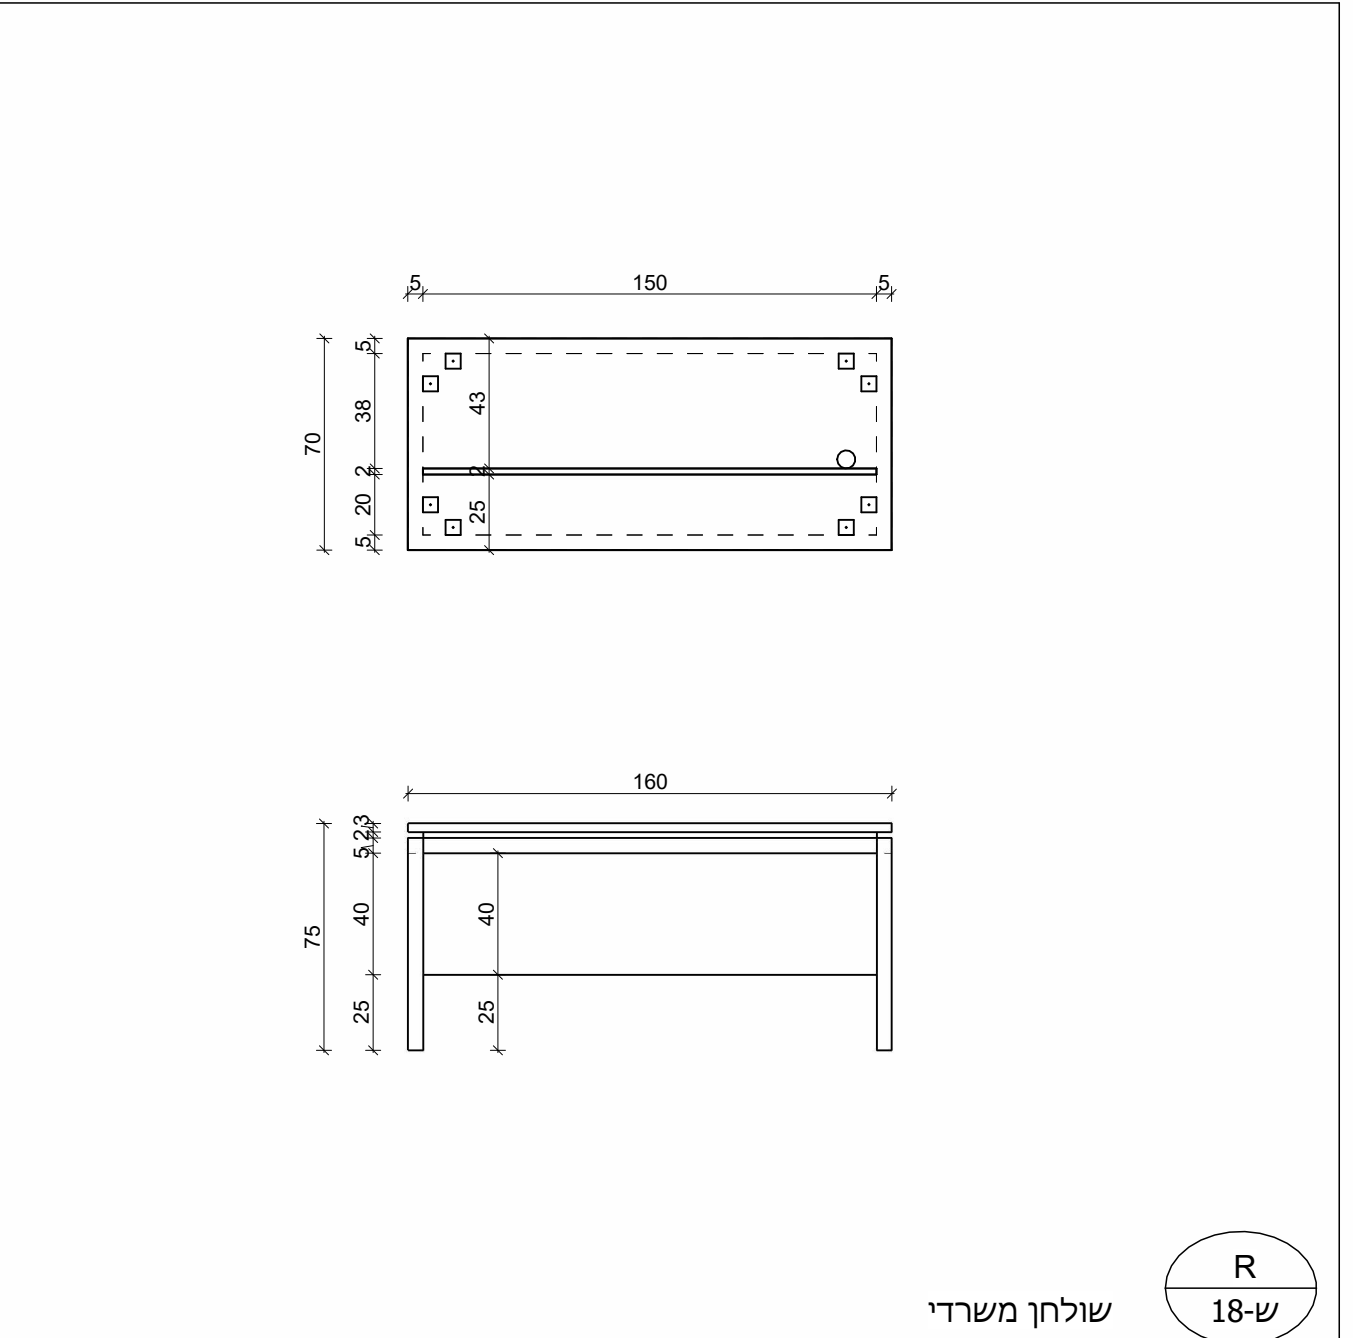
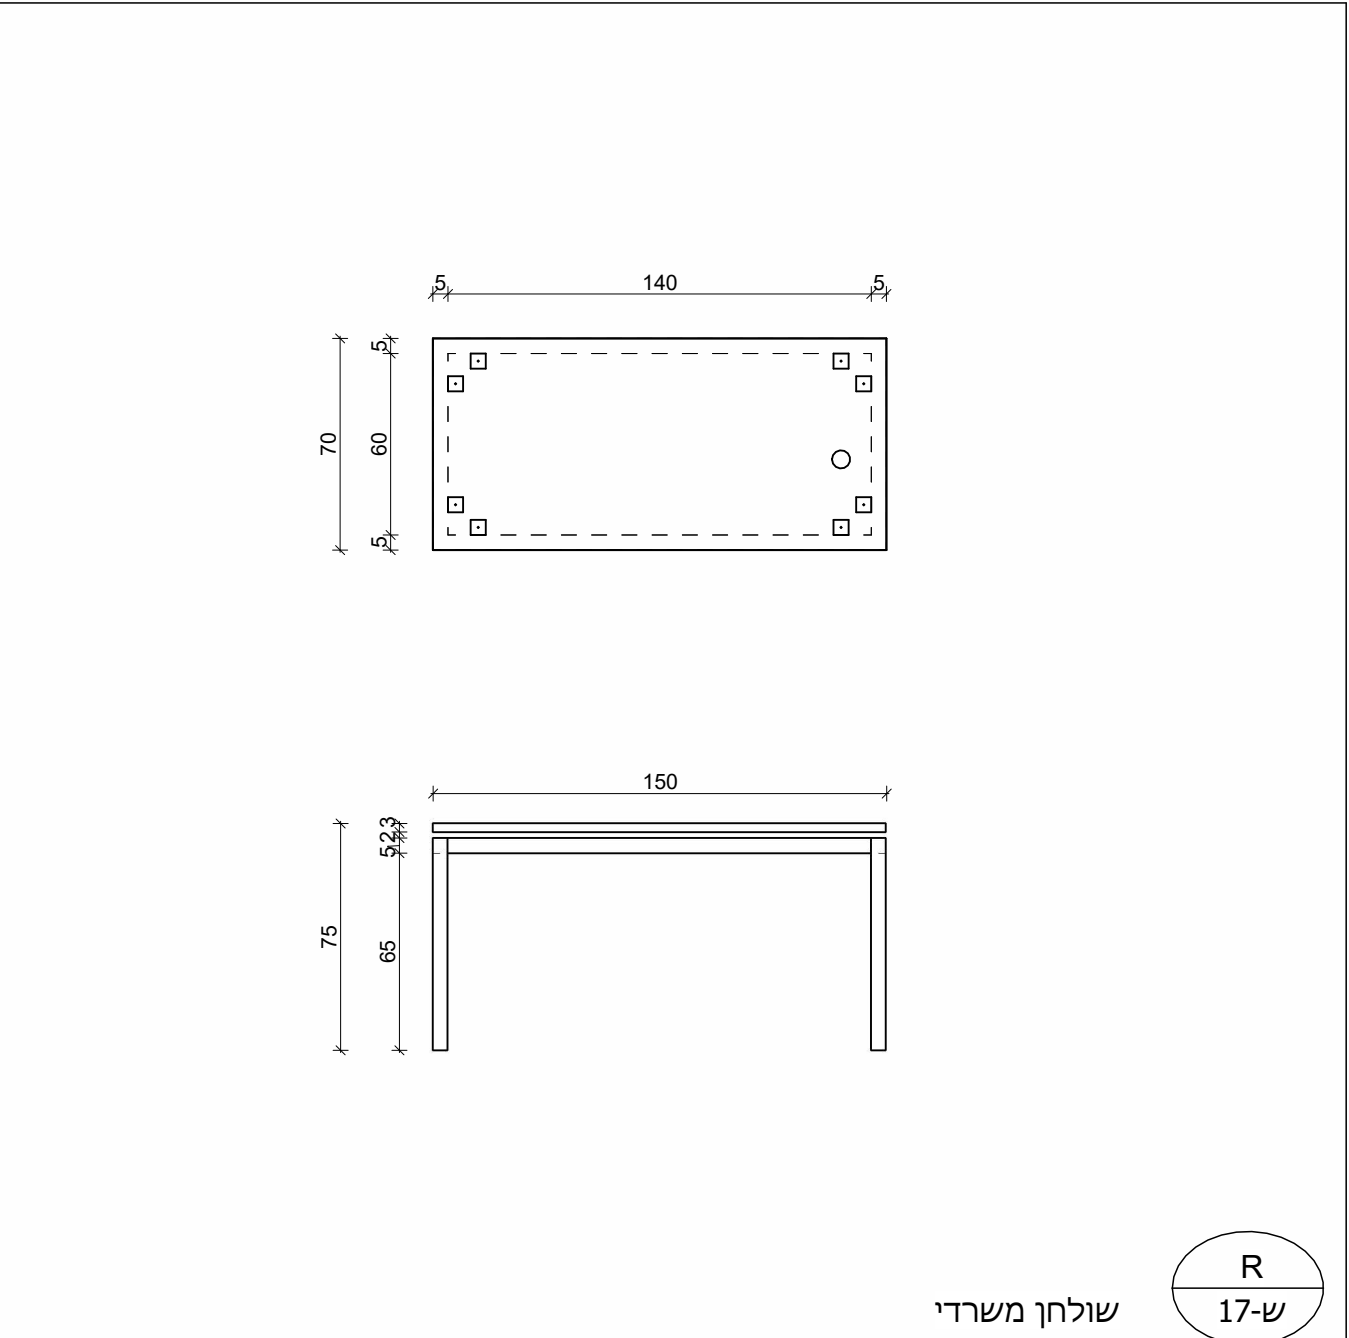
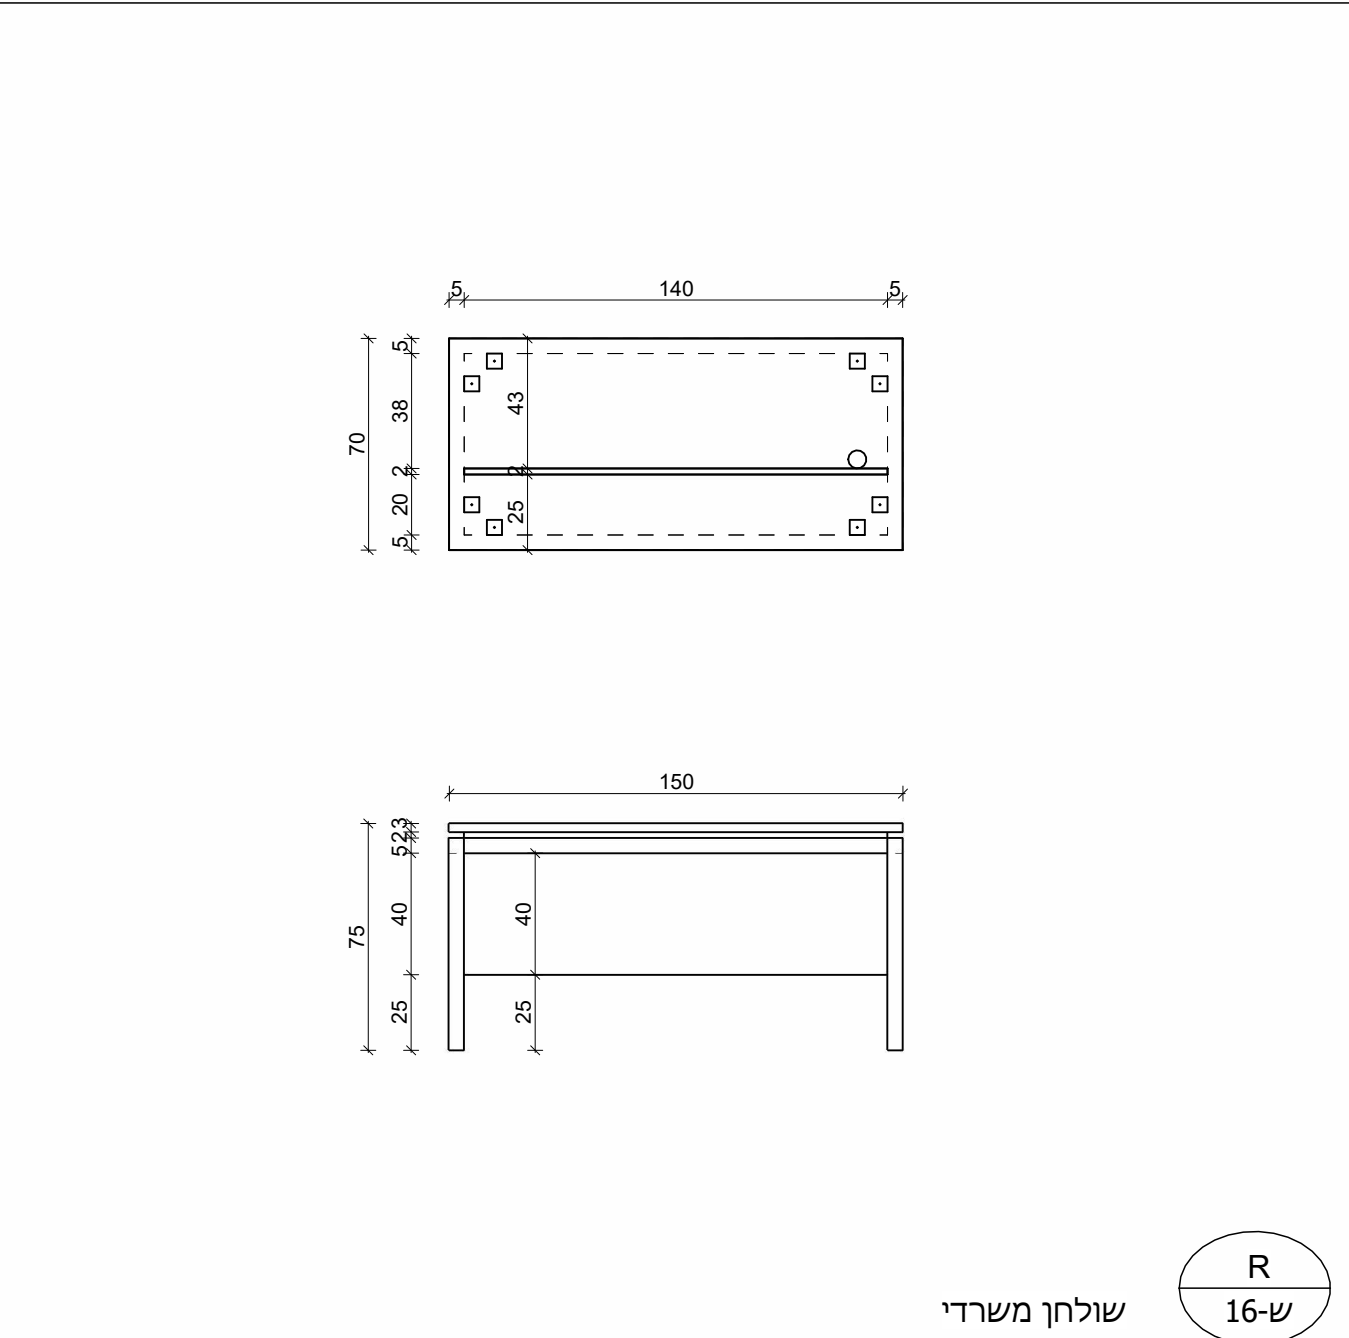
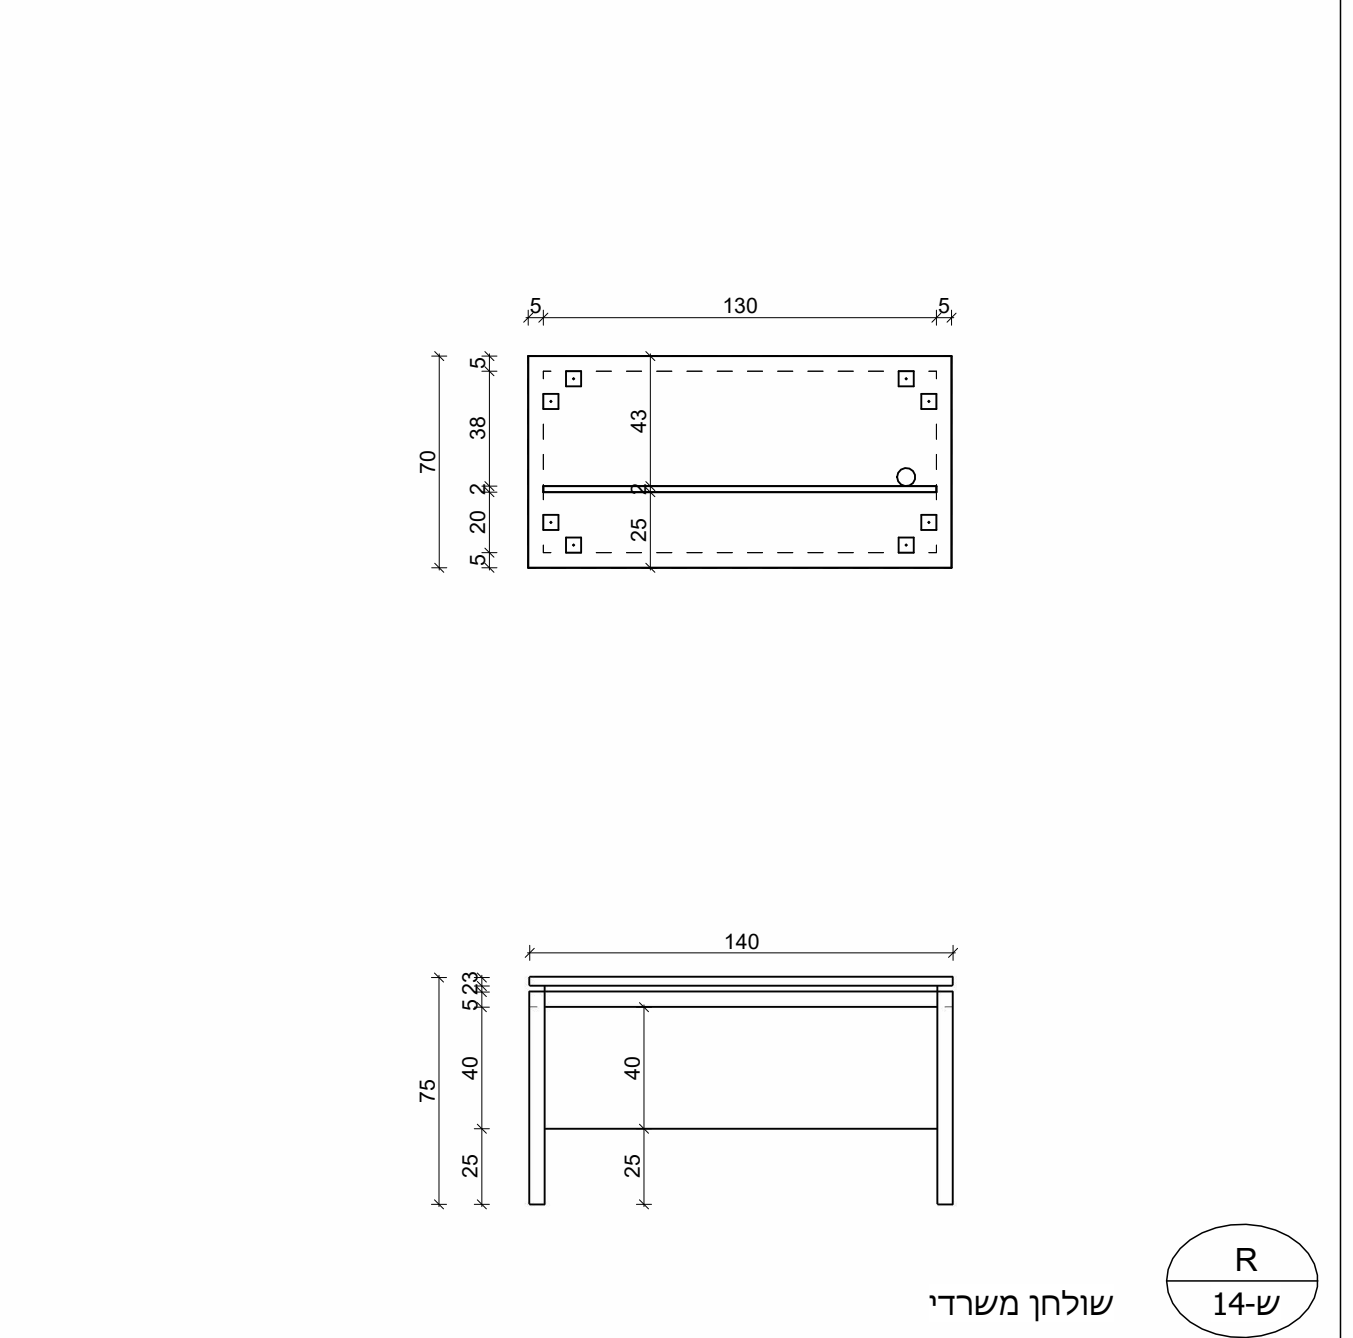
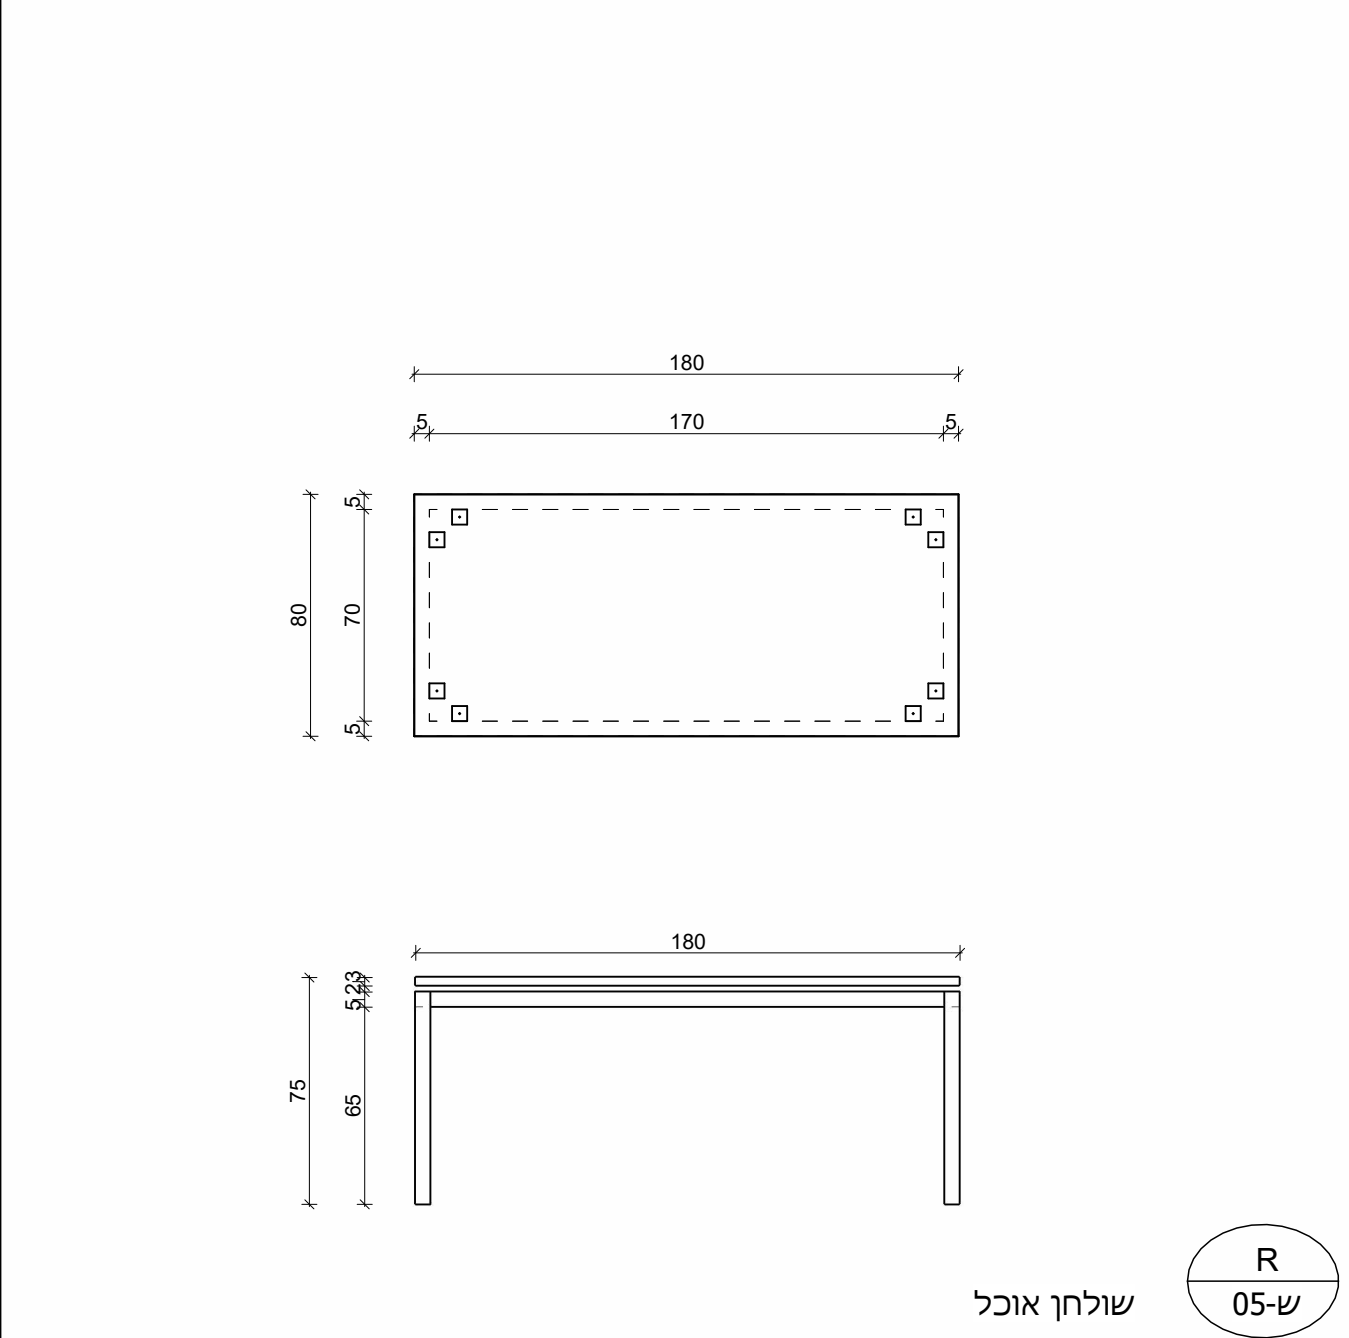
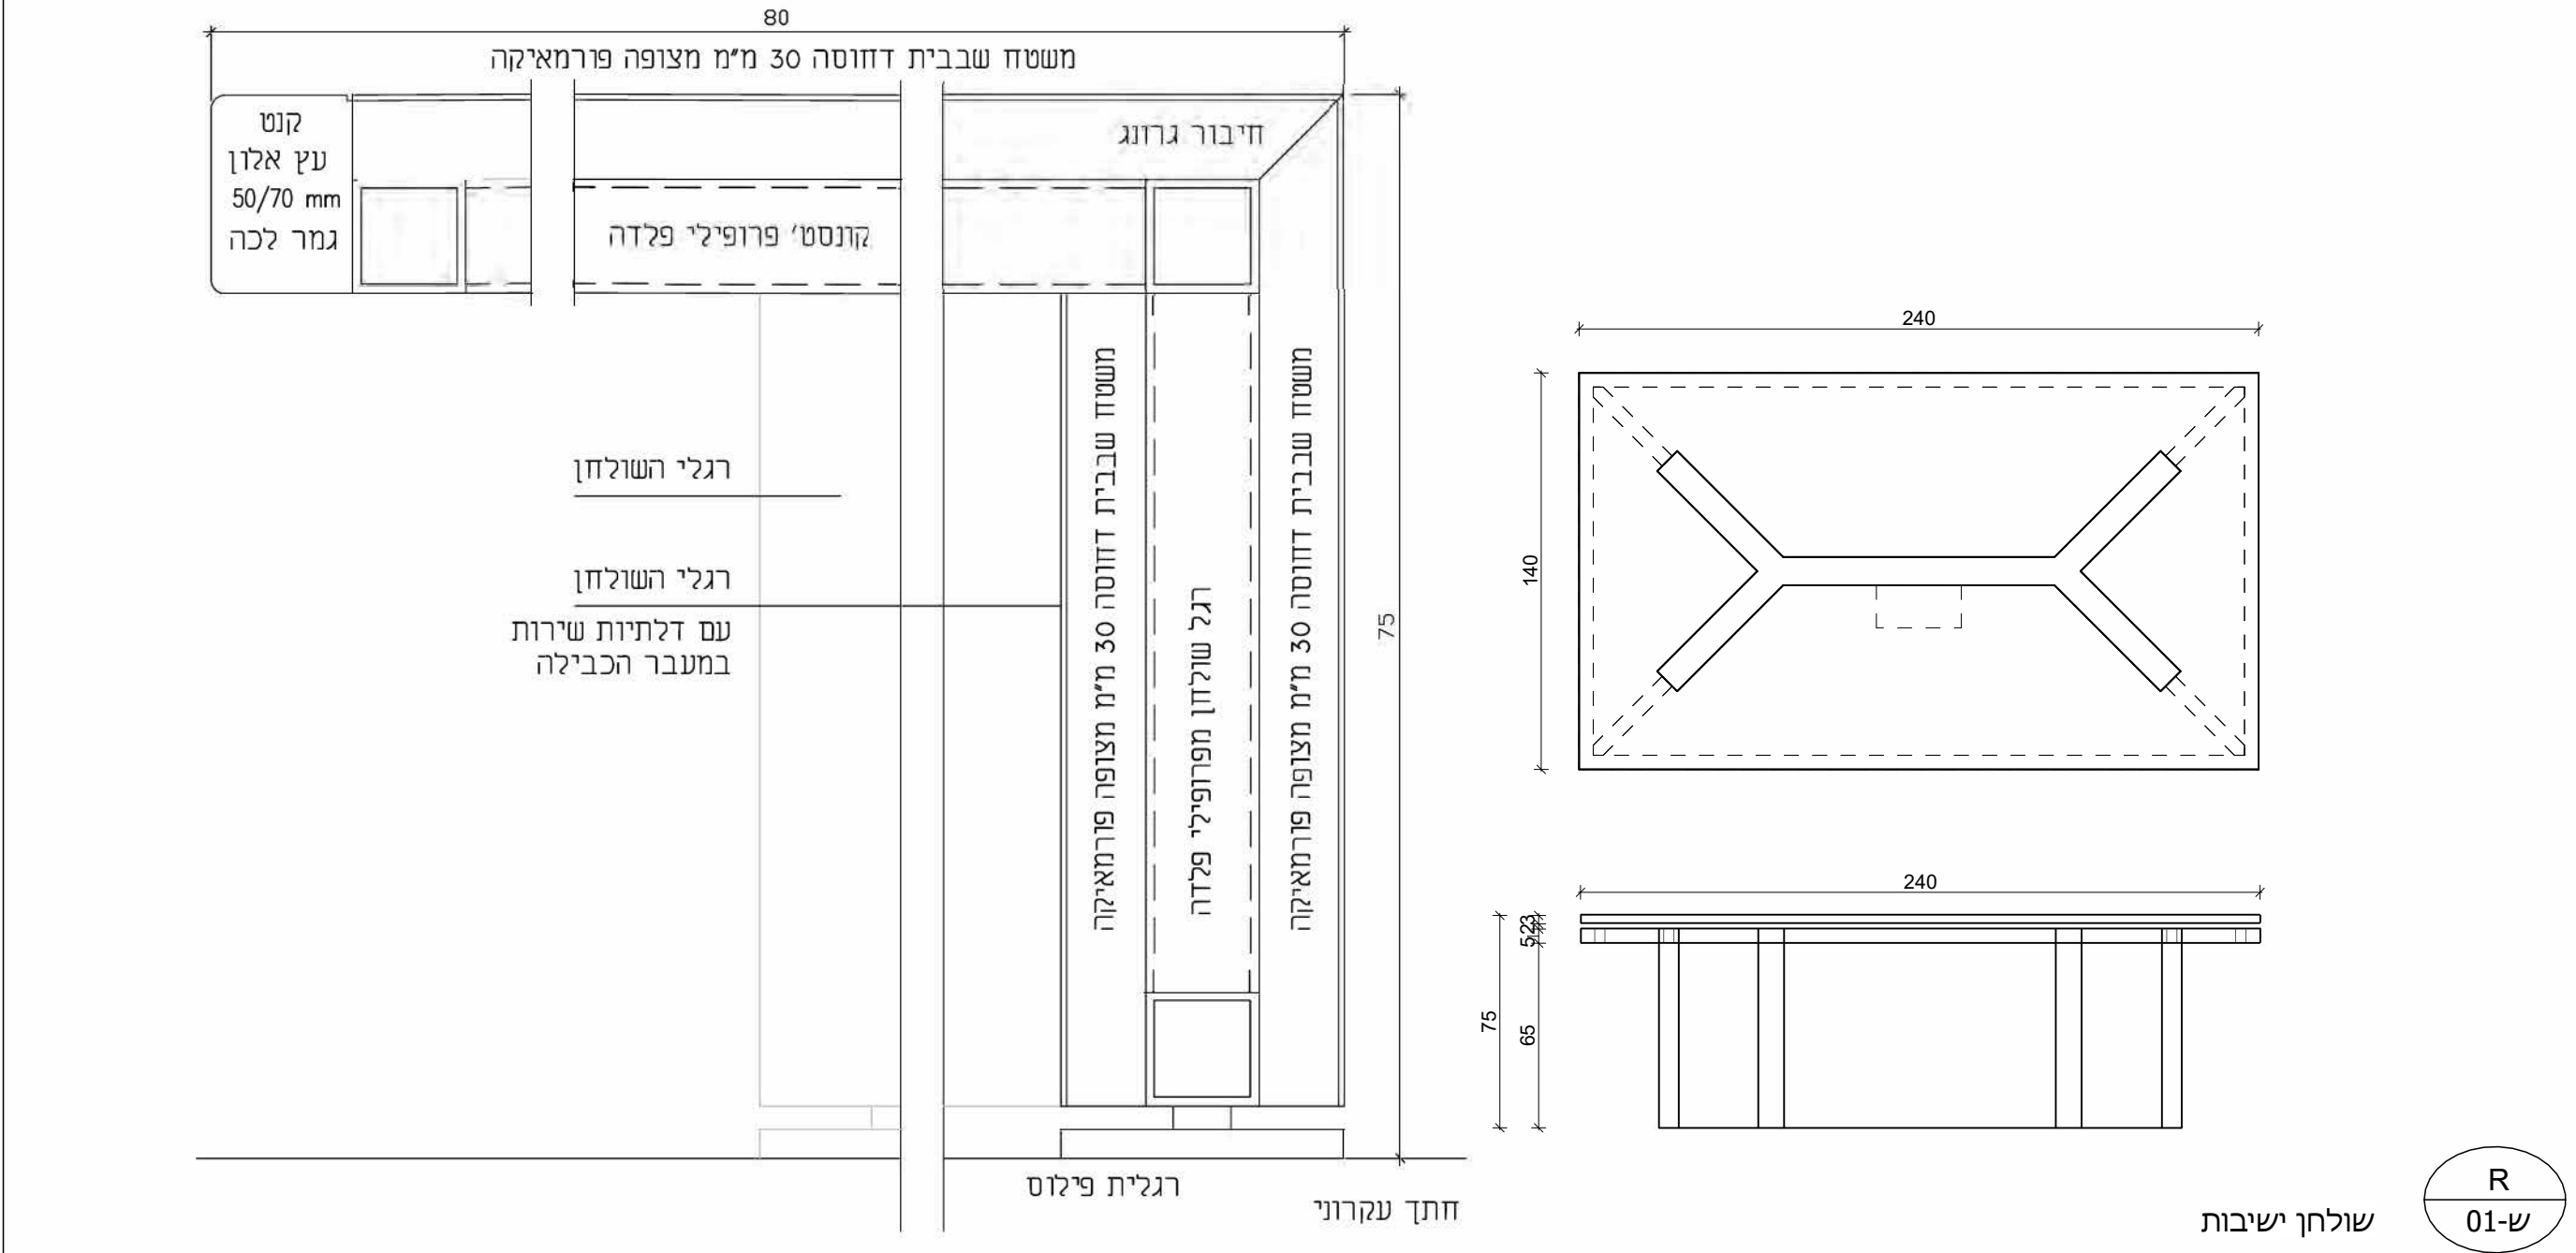
|         |              |                                       |
|---------|--------------|---------------------------------------|
| 15.5.24 | As indicated | אדריכל אחראי:<br>טוני בוריקר          |
| למכר    | 763-1-A-A    | שם קובץ:<br>נבדק ואושר ע"י<br>ח"ם קהת |

אדריכלים  
**מנספלד-קהת**  
טל: 04-5711114 | פקס: 04-5711115 |  
info@mansfeld-kahat.co.il  
רח' מנחם בגין 39, תל אביב 6101101  
מס' 25.1.26

| ה'ת | תאריך    | מהות השינוי                | חתימה |
|-----|----------|----------------------------|-------|
| טו  | 21.1.25  | הוצאת מכרז ריהוט לעיון     | טו    |
| טו  | 21.12.25 | NG הוצאת מכרז ריהוט למכללה | טו    |
| טו  | 25.1.26  | NG הוצאת מכרז ריהוט למכללה | טו    |

[illegible]

|                                                                                     |            |
|-------------------------------------------------------------------------------------|------------|
|    | קוטר עיגול |
|    | סיוע עיגול |
|    | קוטר עיגול |
|    | קוטר עיגול |
|  | קוטר עיגול |
|  | קוטר עיגול |
[illegible]

1. משטח עבודה לפי מפרט
2. חתכות 50/50
3. קושרת 50/50
4. רגל שולחן 50/50

פרט שולחן משרדי  
1 : 2

|              |             |
|--------------|-------------|
| חבנו         | שטני מריבקר |
| שטנס         | שטני מריבקר |
| בדיקה פתולוג | אירם קהת    |
| בדיקה סטט    | אירם קהת    |

צא אחראי לבידיקת התכנית ולהתאמתן במקום, על המבצע לבקר את כל המידות ועל כל טעות או אי התאמה עליו להודיע למתכנן